




plan toiture  
1/500

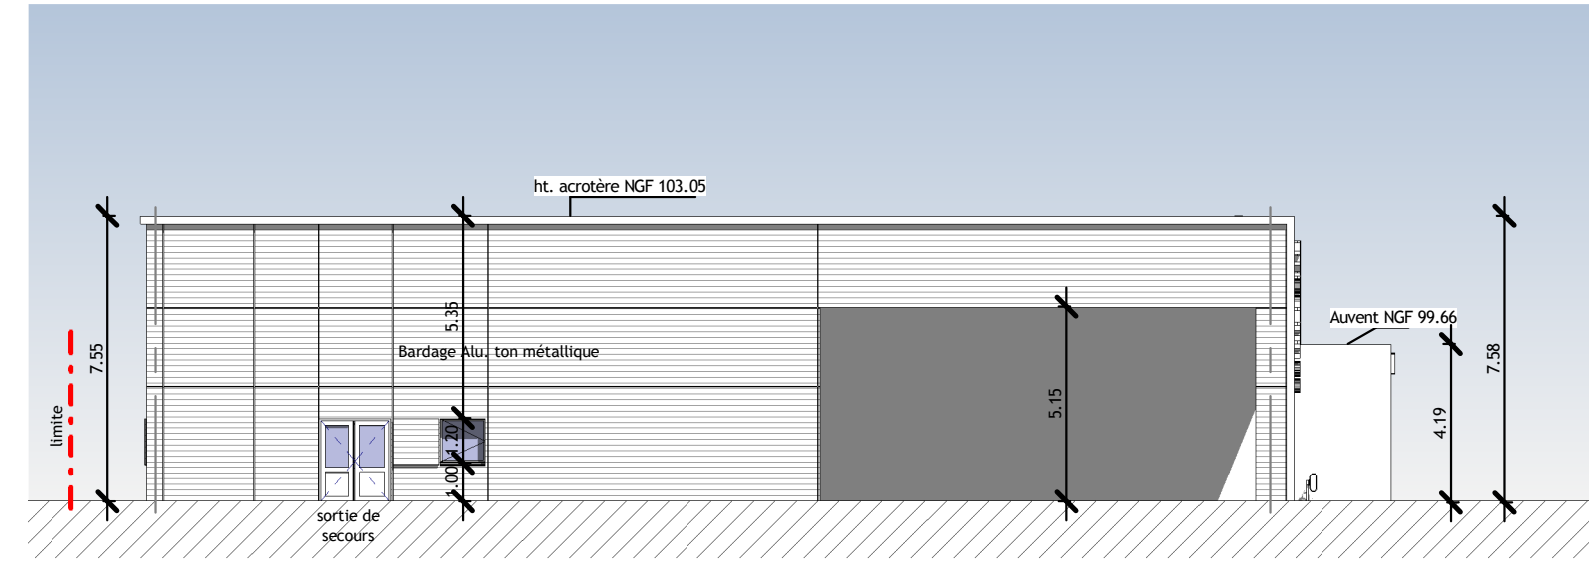


Façade NORD OUEST - 1/200

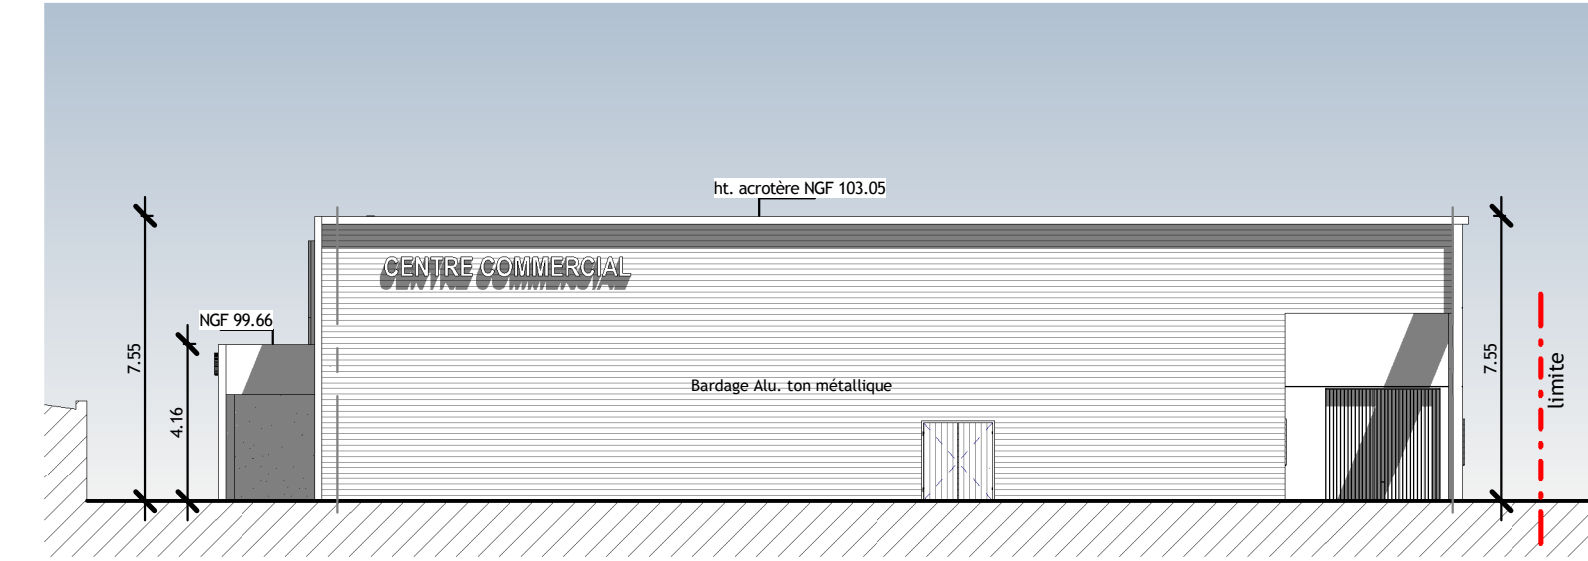

Façade SUD EST - 1/200

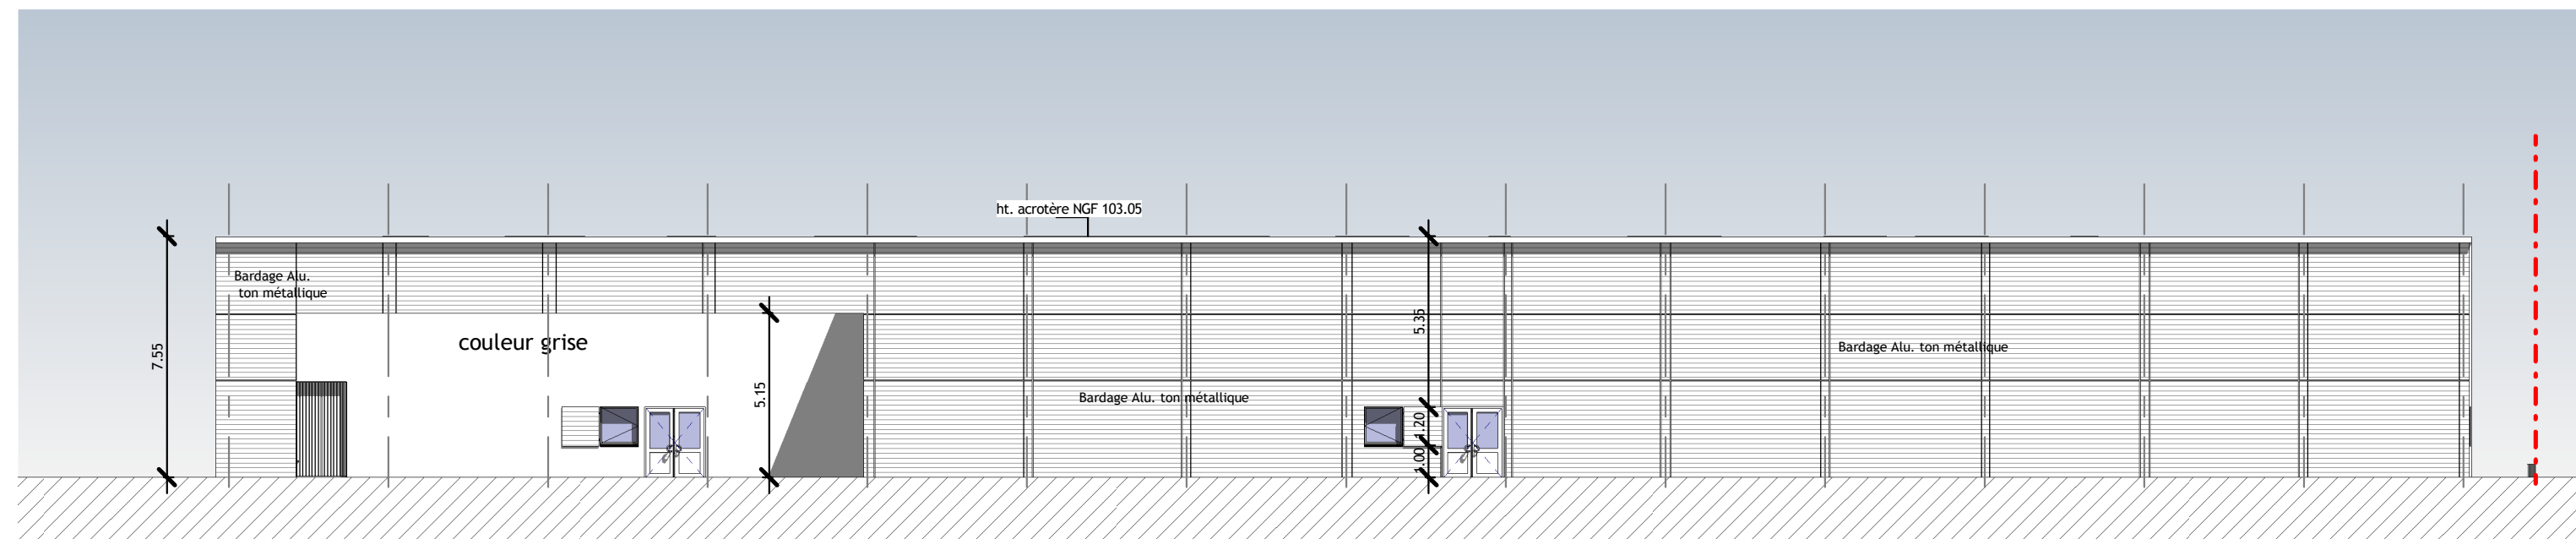

Façade NORD EST - 1/200

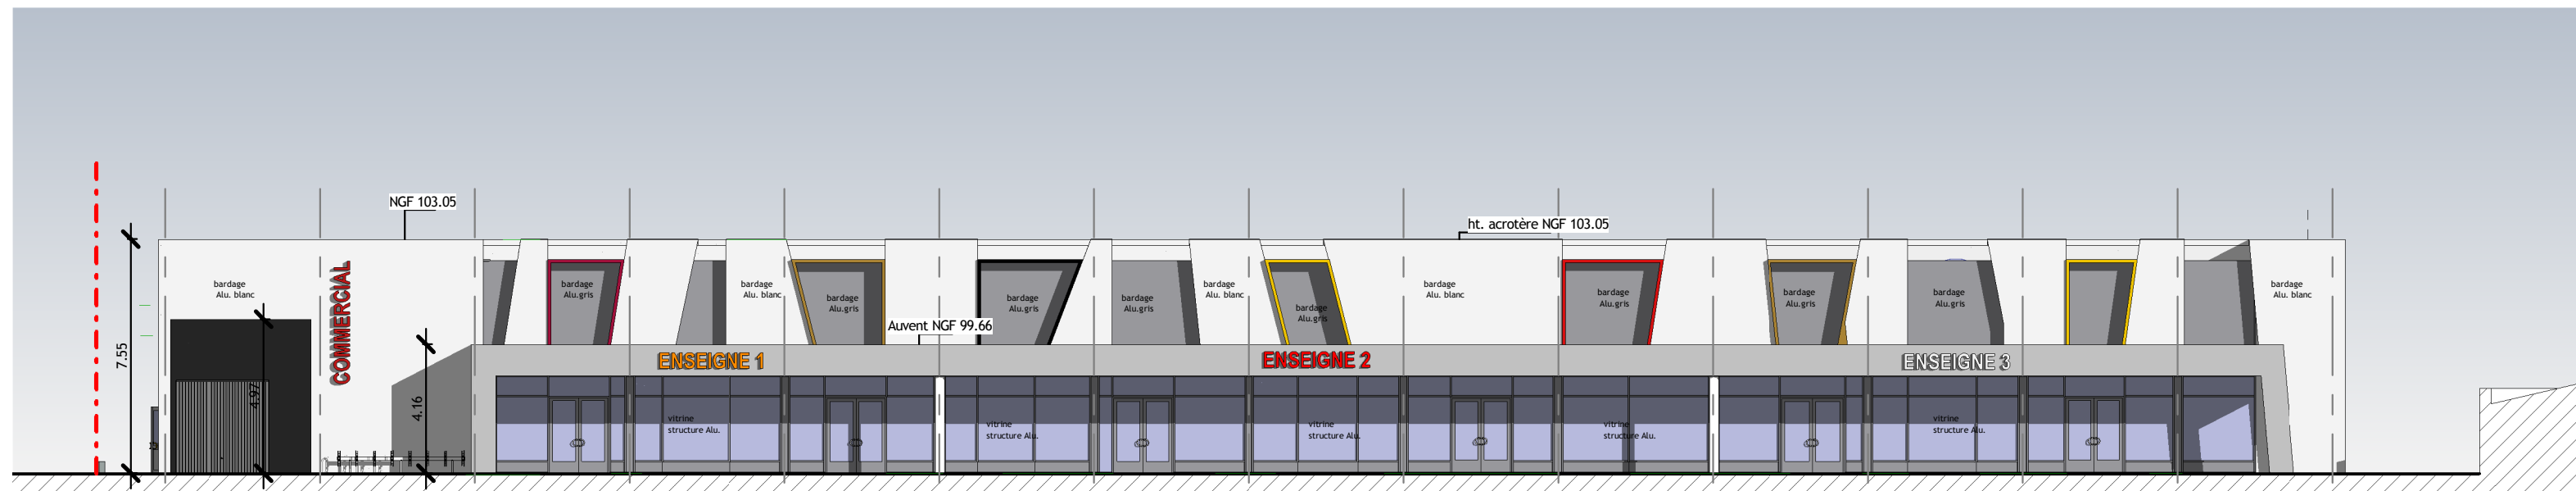

Façade SUD OUEST - 1/200

## DEMANDE DE PERMIS DE CONSTRUIRE

MAITRE D'OUVRAGE  
**RM IMMO**  
  
21, rue du Barbâtre  
51100 REIMS  
tel: 06 60 92 18 39

**VILLE DE CORMONTREUIL  
LES PARQUES III.**  
Construction d'un ensemble commercial

MAITRE D'OEUVRE  
**BORDERIOUX  
DI LEGGE**  
architectes DPLG  
14, rue Edouard Mignot  
51100 REIMS  
tel: 03 26 88 21 92  
bdlarch@wanadoo.fr

	phase PC	date Avril 2019
<b>Toiture et Façades</b>	éch. 1/500 1/200	<b>PC5</b>