
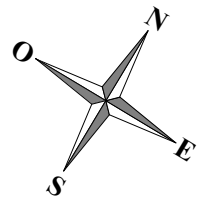
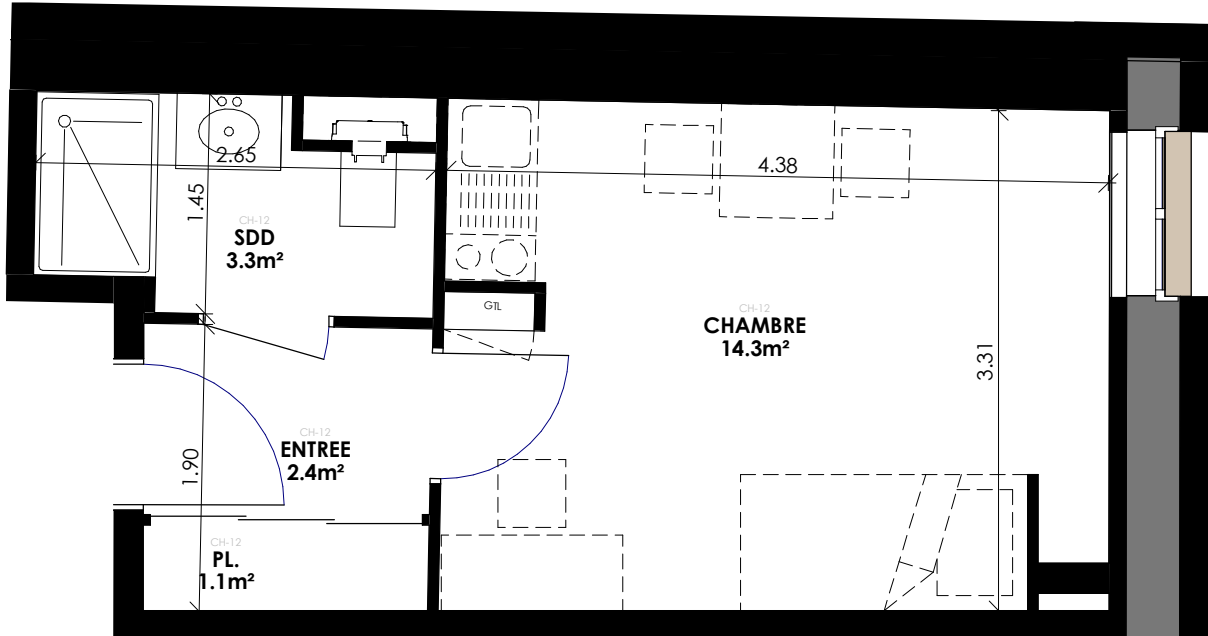


144 Rue des Capucins  
51100 REIMS

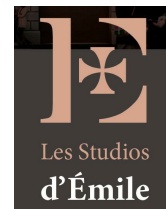

échelle 1/50

TYPE <b>T1</b>	NUMERO <b>102</b>	ETAGE <b>R+1</b>
----------------	-------------------	------------------

SURFACE HABITABLE

ENTREE	2.4 m <sup>2</sup>
CHAMBRE	14.3 m <sup>2</sup>
SDD	3.3 m <sup>2</sup>
PL.	1.1 m <sup>2</sup>
<b>TOTAL :</b>	<b>21.1 m<sup>2</sup></b>

PLAN DE REPERAGE



Nota: Des modifications sont susceptibles d'être apportées à ce plan en fonction des nécessités techniques et architecturales de la réalisation. Les surfaces sont indicatives. Les retombées, les faux plafonds, les canalisations ne sont pas figurés. Le sens d'ouverture des portes, le mobilier, l'emplacement des appareils sanitaires et techniques sont indicatifs. Plan non contractuel.

SCCV 144 CAPUCINS , 21 RUE DU BARBATRE - 51100 REIMS



18/04/2023