



GÉOMÈTRE-EXPERT
CONSEILLER VALORISER GARANTIR

REIMS (siège social)
Parc d' Affaires Reims Champigny
Allée Jean-Marie Amelin Bâtiment C
51370 CHAMPIGNY
Tél. :03 26 86 70 60
Fax. :03 26 88 62 94
e-mail :reims@drm-ge.fr

CHALONS
147 Avenue de Sainte Ménehould
51000 CHALONS-EN-CHAMPAGNE
Tél. :03 26 68 91 42
Fax. :03 26 64 66 78
e-mail :chalons@drm-ge.fr


FISMES
1 Place Albert Camus
51170 FISMES
Tél. :03 26 48 03 83
Fax. :03 26 48 18 00
e-mail :fismes@drm-ge.fr

GUIGNICOURT
6 Avenue du Général de Gaulle
02190 GUIGNICOURT
Tél. :03 23 79 75 44
Fax. :03 23 79 92 15
e-mail :guignicourt@drm-ge.fr

DEPARTEMENT DE LA MARNE
COMMUNE DE MONTIGNY SUR VESLE
LOTISSEMENT : "LE PARC DES VAUTEAUX"
PERMIS D'AMENAGER n° PA 051 379 19 K0001 du 10/12/2019


PLAN DE VENTE
LOT N°11

Section C, N
Superficie réelle : m²
Superficie Plancher : 275 m²

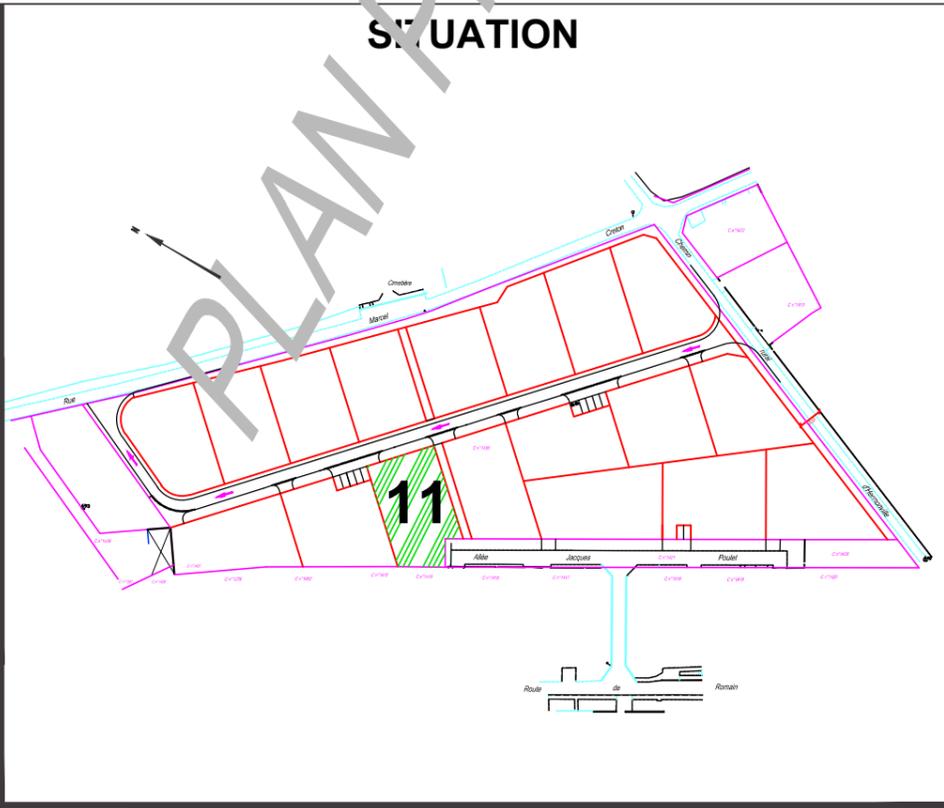

OBSERVATIONS :
L'emplacement des réseaux est à titre indicatif (correspond au plan projet)

RÉFÉRENCES
N° AFFAIRE : **180675**
RÉF. / RESP. : **AD/VC**
DATE : **/12/2019**

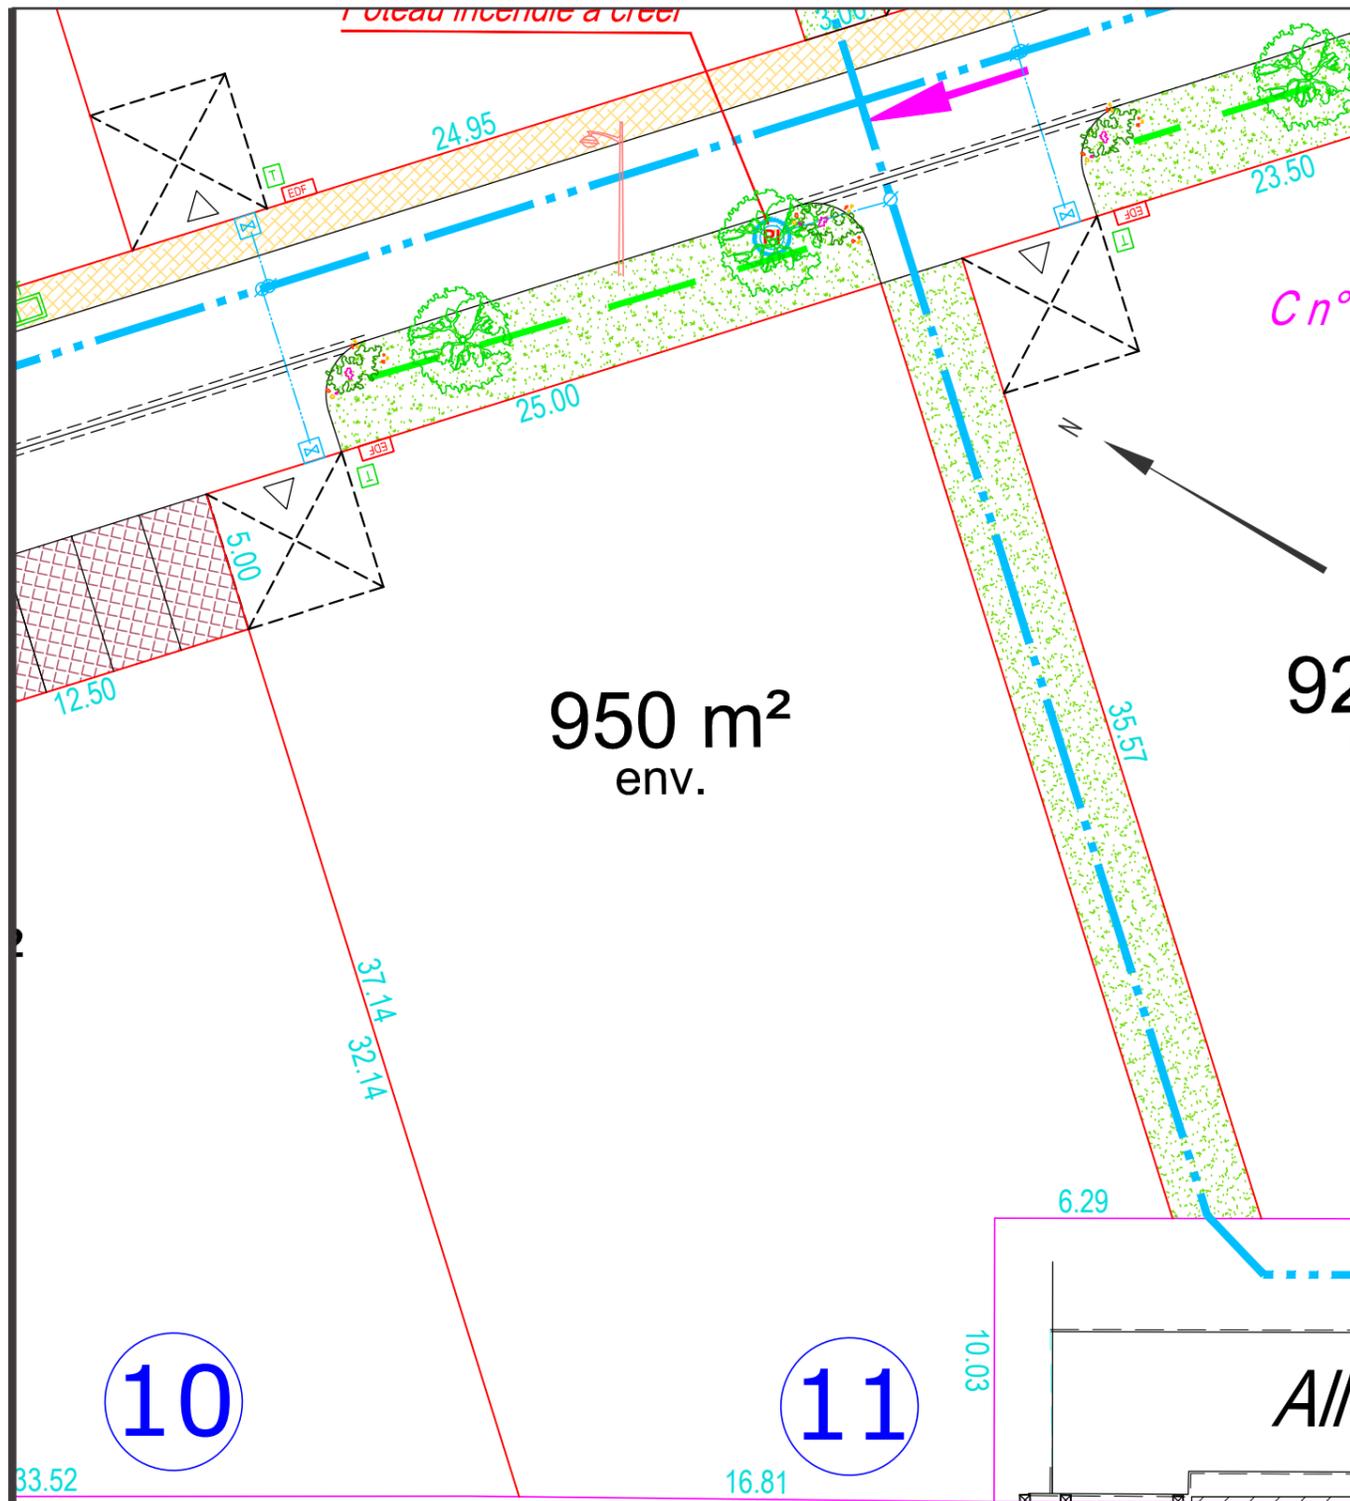

LÉGENDE RÉSEAUX

- EAU POTABLE
- TELECOM
- ELECTRICITE

LÉGENDE RÉGLEMENT GRAPHIQUE

- ACCES AU LOT
- STATIONNEMENT PRIVATIF HORS CLOTURE
- EMPLACEMENT DEFINITIF

Echelle : 1/250 ème