



2è ETAGE

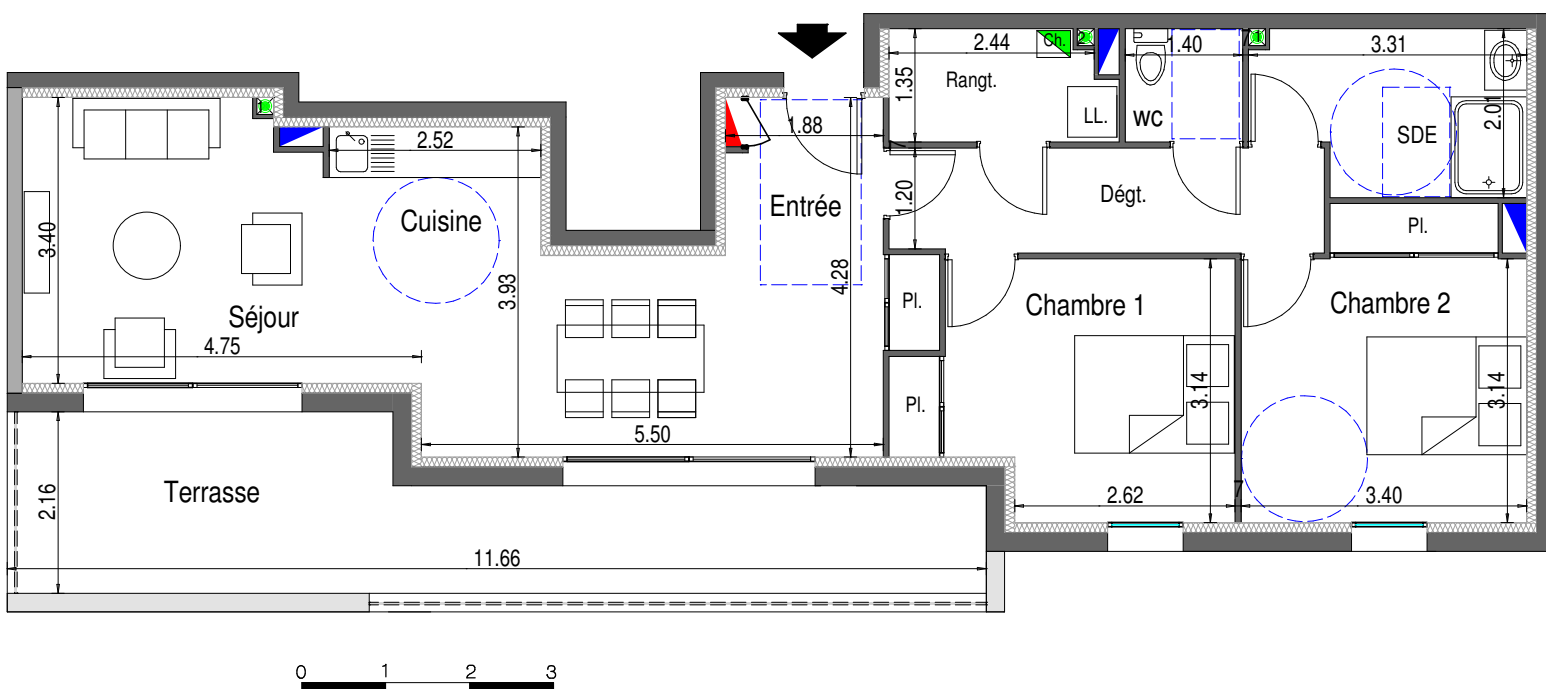

Localisation :

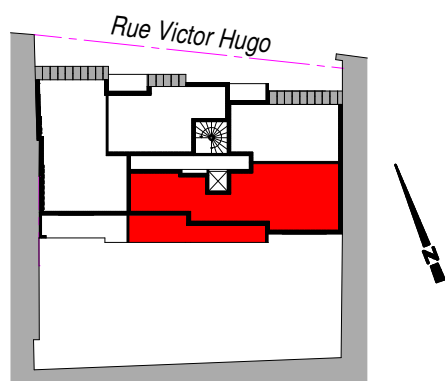

Lot 202 - T3	
Surfaces habitables m²	
Entrée - Pl.	4,77
Séjour-Cuisine	30,00
Chambre 1 - Pl.	11,19
Chambre 2 - Pl.	12,08
SDE	5,93
WC	1,82
Rangt.	3,40
Dégt.	6,23
Total	75,42
Terrasse	18,70

Nota : ce document n'est pas contractuel, des modifications sont susceptibles d'être apportées en fonction des nécessités techniques et administratives de la réalisation, tant en ce qui concerne les dimensions libres que les appareillages électriques et les réseaux divers. Les surfaces sont approximatives, les retombées, faux plafonds, soffites et équipements sanitaires sont figurés à titre indicatif. Les canalisations ne sont pas représentées.