

Appartement	Type	Niveau
A 304	T3	R+3


SURFACES	
Plateau	94,8 m ²
Total	94,8m²



Residence
Construction de 25 logements
- rue Gervaise - 08000 Charleville-Mézières -



Sas 5 Gervaise
21, rue du barbâtre - 51100 Reims

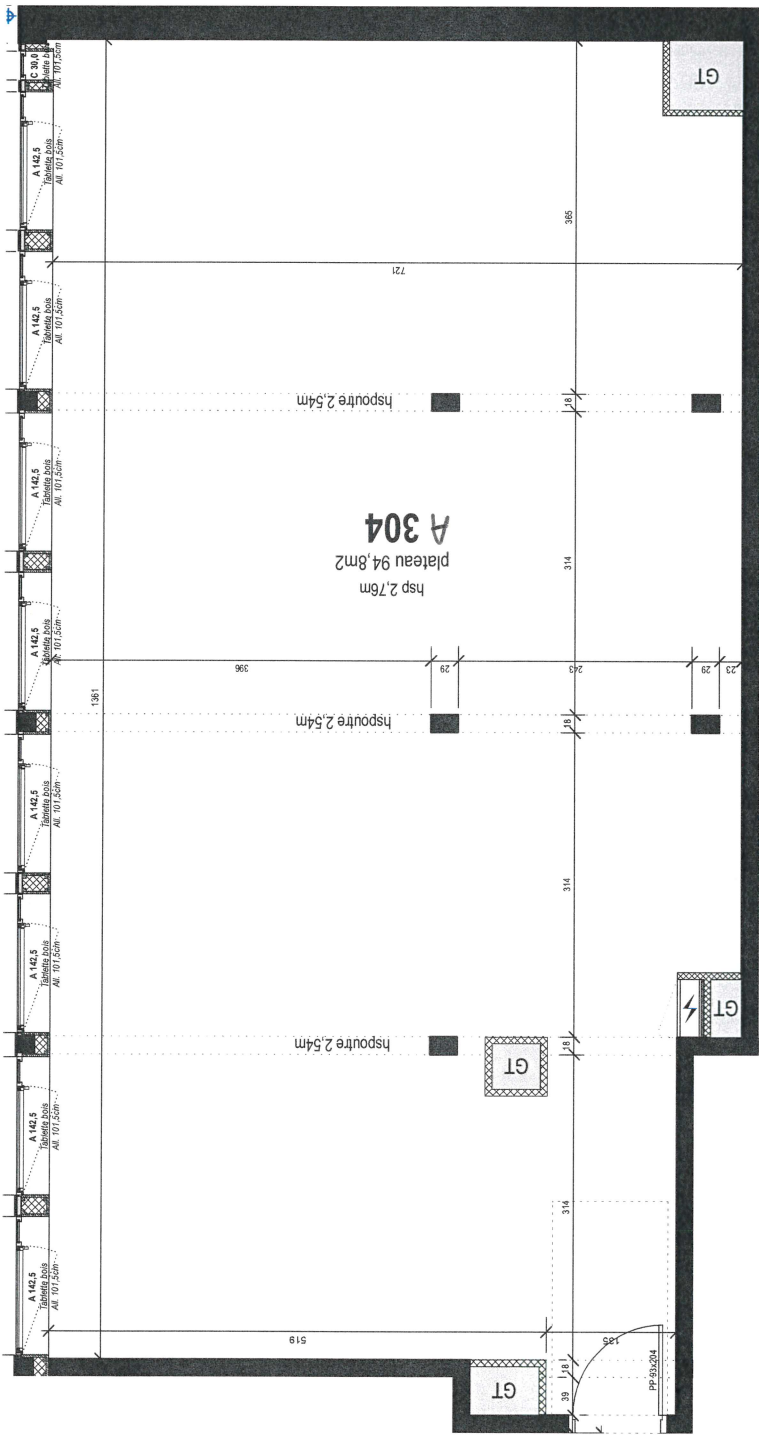

NOTA : Ce document n'est pas contractuel, des modifications sont susceptibles d'être apportées en fonction des nécessités techniques et administratives de la réalisation, tant en ce qui concerne les dimensions lites que les appareillages électriques et les réseaux divers. Les surfaces sont approximatives, les retables, les faux plafonds, soffits et équipements saillants sont figurés à titre indicatif. Les canalisations ne sont pas figurées. La végétation n'est pas contractuelle.