
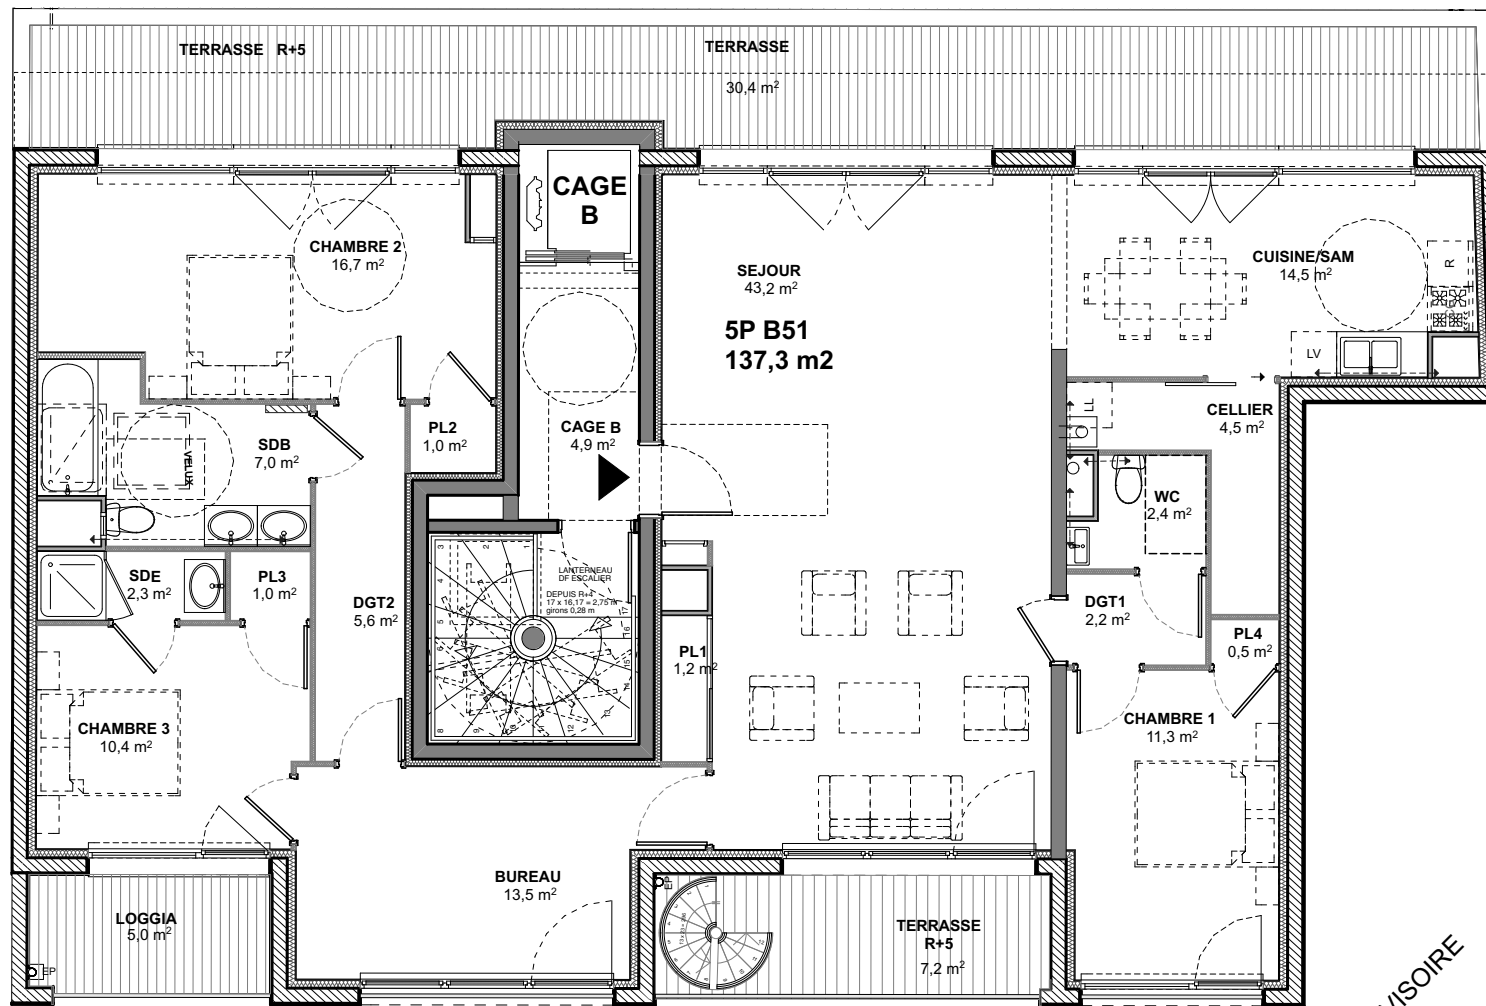


25 LOGEMENTS ET UN LOCAL COMMERCIAL

47 RUE LIBERGIER ET 21-23 RUE CLOVIS 51100 REIMS

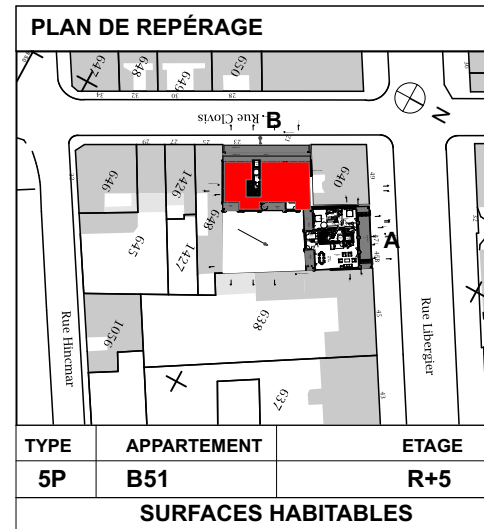

PROVISOIRE

NIVEAU R+5



RM IMMO, 21 rue du Barbâtre 51100 Reims - 06 60 92 18 39 / 06 60 92 18 36 www.rmimmo.com

NOTA : Ce document n'est pas contractuel, des modifications sont susceptibles d'être apportées en fonction des nécessités techniques et administratives de la réalisation, tant en ce qui concerne les dimensions libres que les appareillages électriques et les réseaux divers. Les surfaces sont approximatives, les retombées, faux-plafonds, soffites et équipements sanitaires sont figurés à titre indicatif. Les canalisations ne sont pas figurées.

N°	Pièces	SU m2
B51	BUREAU	13,5
B51	CELLIER	4,5
B51	CHAMBRE 1	11,3
B51	CHAMBRE 2	16,7
B51	CHAMBRE 3	10,4
B51	CUISINE/SAM	14,5
B51	DGT1	2,2
B51	DGT2	5,6
B51	PL1	1,2
B51	PL2	1,0
B51	PL3	1,0
B51	PL4	0,5
B51	SDB	7,0
B51	SDE	2,3
B51	SEJOUR	43,2
B51	WC	2,4

SURFACE HABITABLE TOTALE 137,3 m²

TERRASSE/ BALCON/LOGGIA 30,4 + 7,2 + 5 + 60,1=102,70m²

jeudi 25 octobre 2018