

LOTISSEMENT : " LES JARDINS DU MOULIN "

Commune de FAVEROLLES ET COËMY

Section AC n°

PERMIS D'AMENAGER : PA 051 245 22 K0001 en date du

PLAN DE VENTE


Lot n°1

Superficie réelle : m²

Superficie de plancher : 230 m²

Plan de situation

Echelle: 1/2000

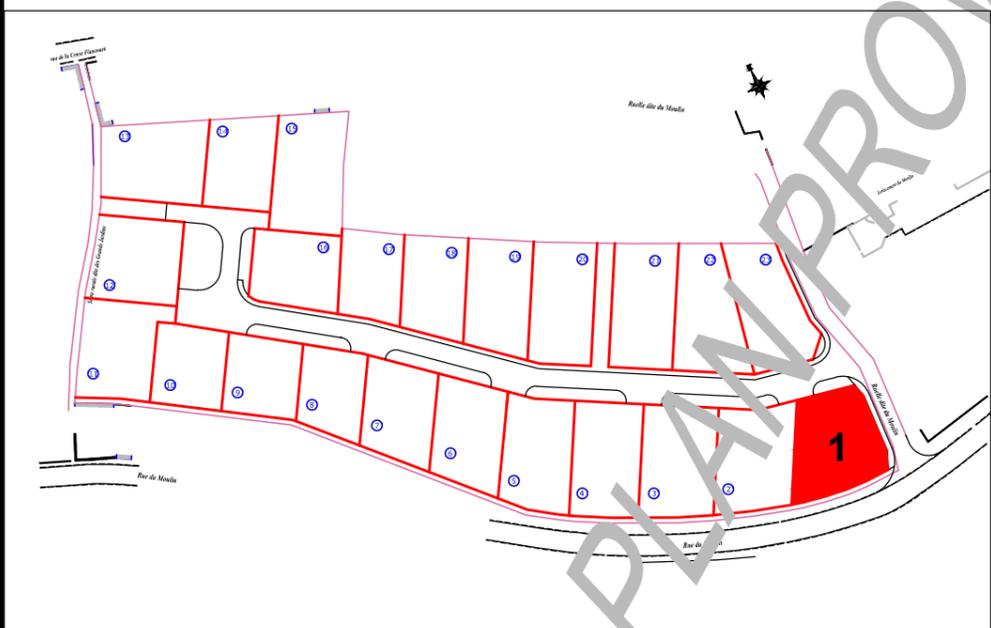

LÉGENDE REGLEMENT GRAPHIQUE



ACCES AU LOT
ET STATIONNEMENT PRIVATIF
HORS CLOTURE
(emplacement définitif)



BANDE PAYSAGERE

LÉGENDE RÉSEAUX ET VOIRIE

TELECOM


ELECTRICITE

EAU POTABLE

ASSAINISSEMENT EU



LÉGENDE BORNAGE

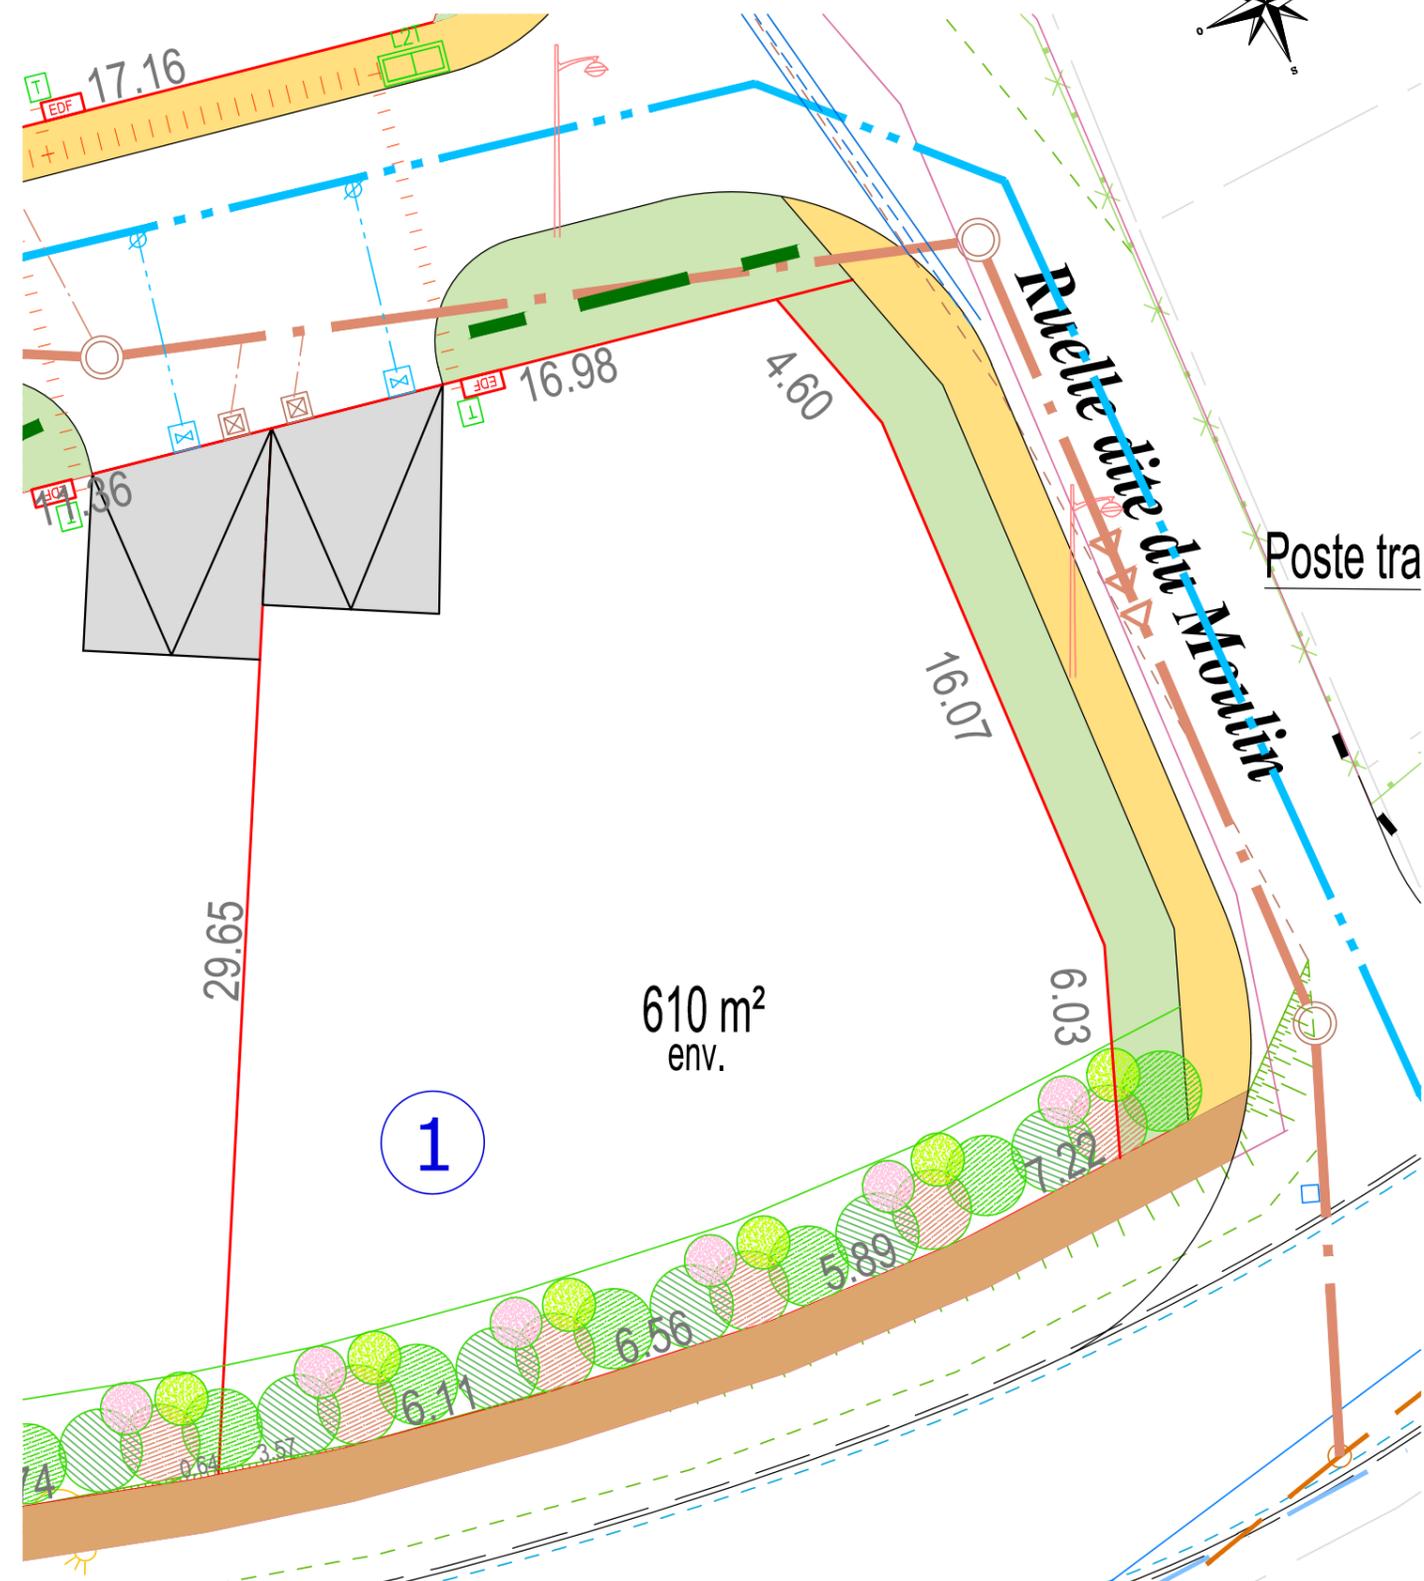

Bornage définitif effectué le :

Echelle : 1/200

RÉFÉRENCES

N° AFFAIRE : 220032

RÉF. / RESP. : PM/VC

DATE : 04/2022

TERRA GÉOMÈTRES EXPERTS

REIMS (siège social)

Parc d' Affaires Reims Champigny

Allée Jean-Marie Amelin Bâtiment C

51370 CHAMPIGNY

Tél. :03 26 86 70 60

e-mail :reims@terra.fr