

LOTISSEMENT : " LES JARDINS DU MOULIN "

Commune de FAVEROLLES ET COËMY

Section AC n°

PERMIS D'AMENAGER : PA 051 245 22 K0001 en date du

PLAN DE VENTE


Lot n°10

Superficie réelle : m²


Superficie de plancher : 160 m²

Plan de situation

Echelle: 1/2000

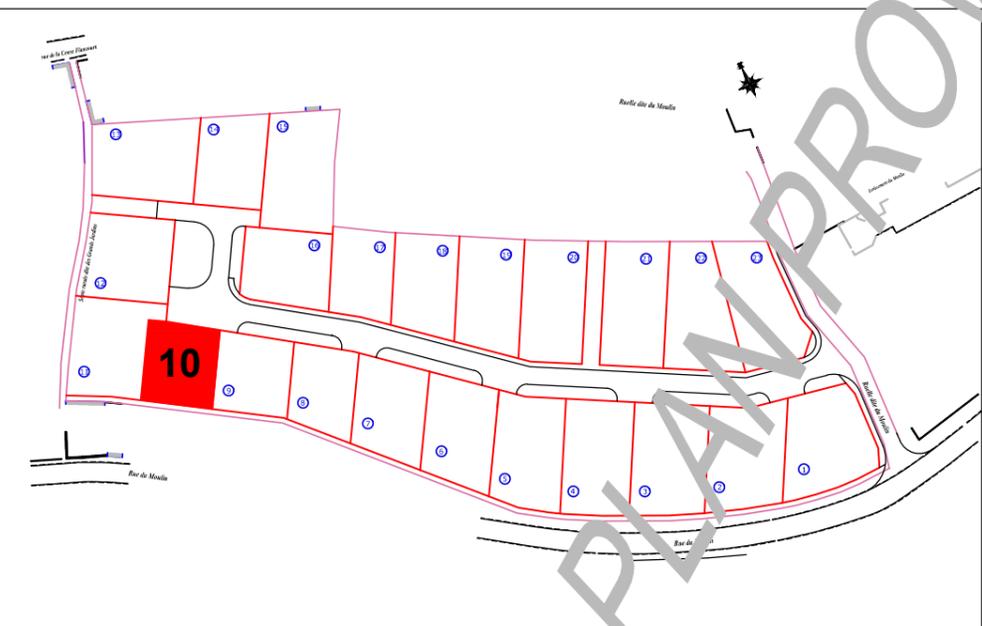

LÉGENDE REGLEMENT GRAPHIQUE	LÉGENDE RÉSEAUX ET VOIRIE	LÉGENDE BORNAGE
ACCES AU LOT ET STATIONNEMENT PRIVATIF HORS CLOTURE (emplacement modifiable)	TELECOM	
BANDE PAYSAGERE	ELECTRICITE	
	EAU POTABLE	
	ASSAINISSEMENT EU	

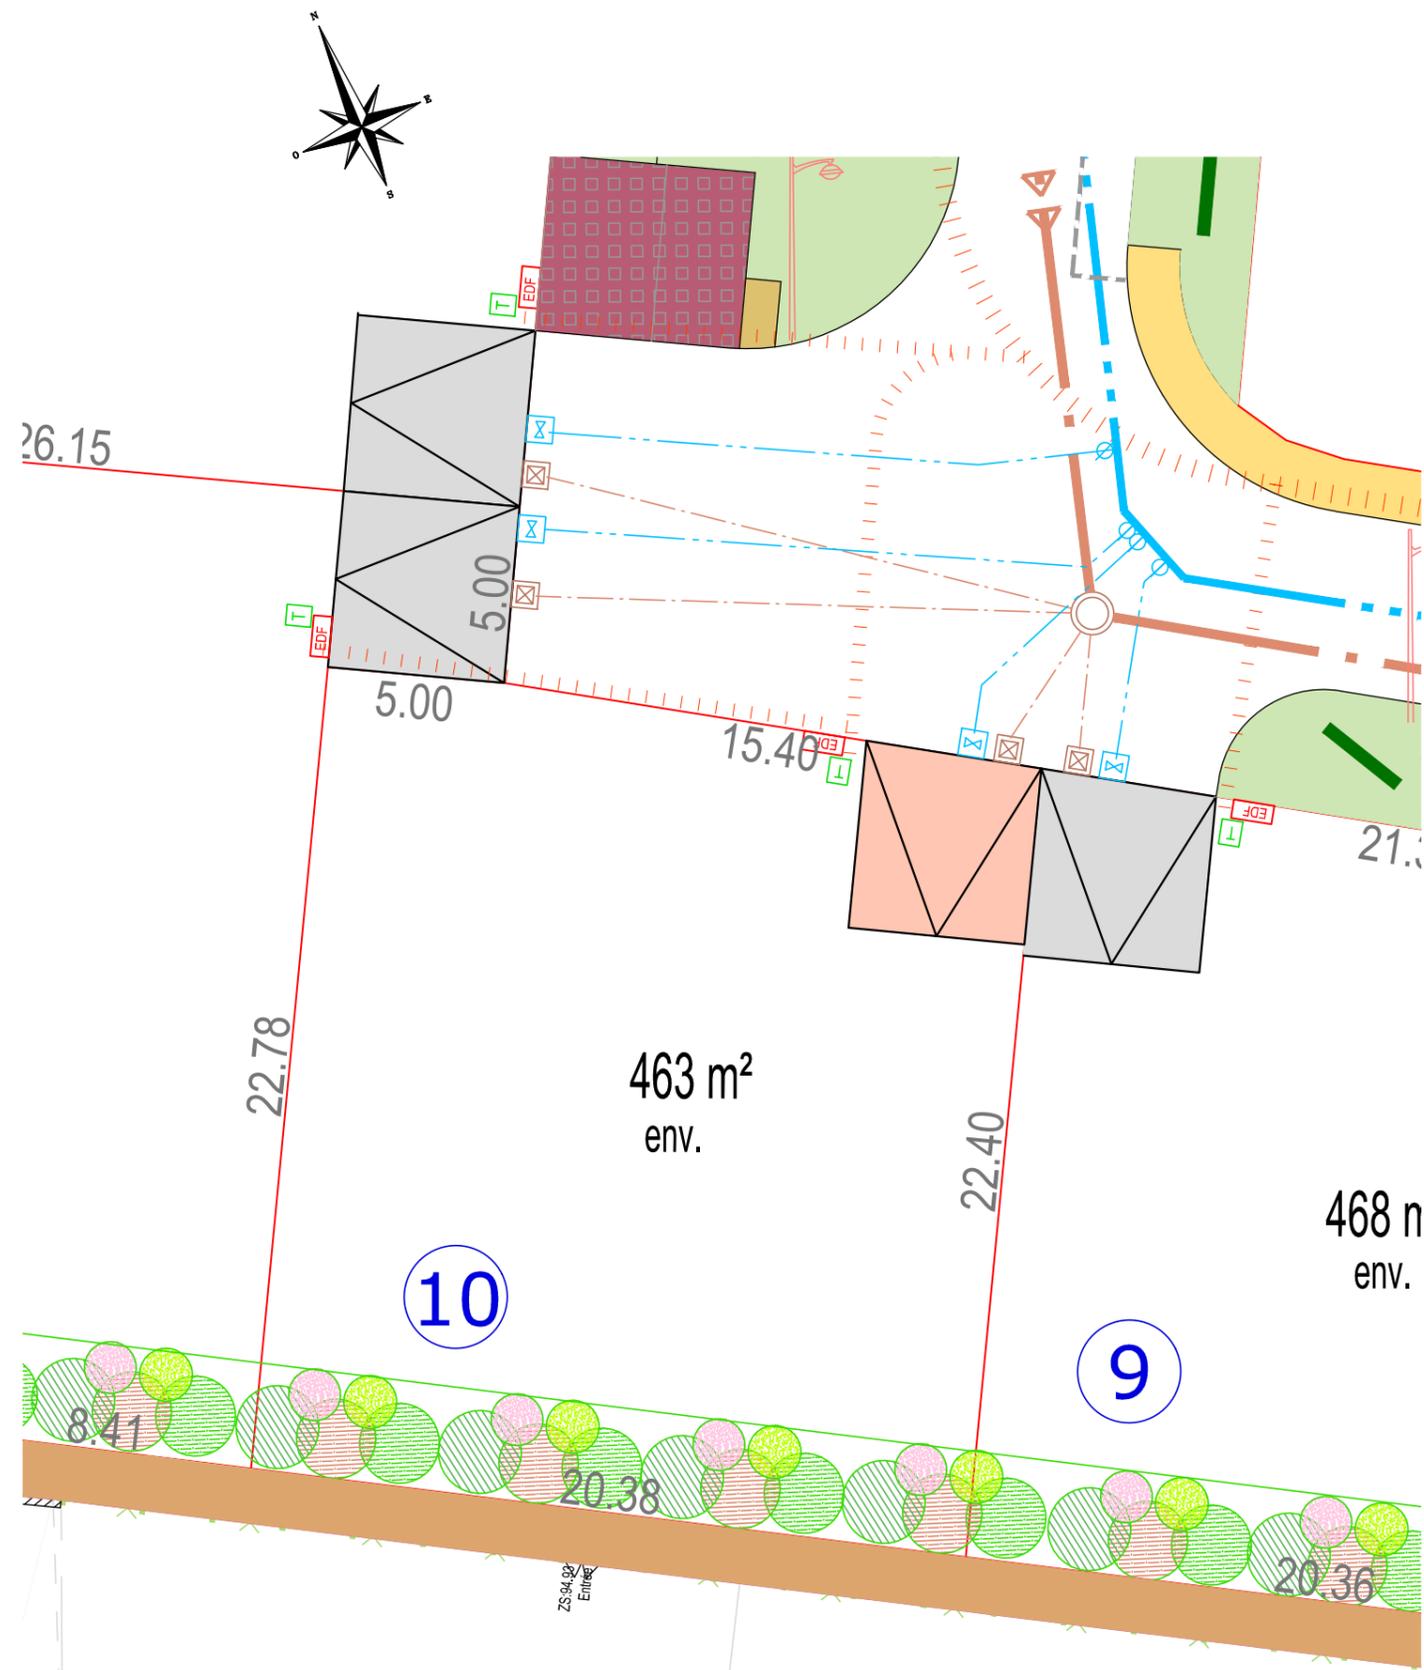

Bornage définitif effectué le :

RÉFÉRENCES

N° AFFAIRE : 220032
 RÉF. / RESP. : PM/VC
 DATE : 04/2022

Echelle : 1/200

TERRA GÉOMÈTRES EXPERTS

REIMS (siège social)
 Parc d' Affaires Reims Champigny
 Allée Jean-Marie Amelin Bâtiment C
 51370 CHAMPIGNY
 Tél. :03 26 86 70 60
 e-mail :reims@terra.fr