

LOTISSEMENT : " LES JARDINS DU MOULIN "

Commune de FAVEROLLES ET COËMY

Section AC n°

PERMIS D'AMENAGER : PA 051 245 22 K0001 en date du

PLAN DE VENTE


Lot n°12

Superficie réelle : m²

Superficie de plancher : 200 m²

Plan de situation

Echelle: 1/2000

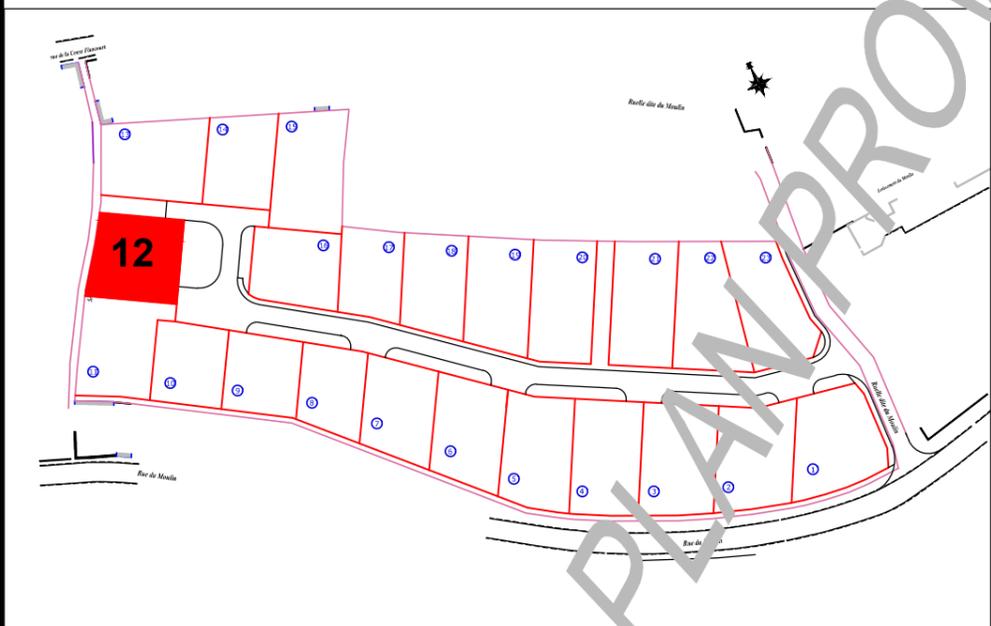

LÉGENDE REGLEMENT GRAPHIQUE



ACCES AU LOT
ET STATIONNEMENT PRIVATIF
HORS CLOTURE
(emplacement définitif)

LÉGENDE RÉSEAUX ET VOIRIE

TELECOM


ELECTRICITE

EAU POTABLE

ASSAINISSEMENT EU



LÉGENDE BORNAGE

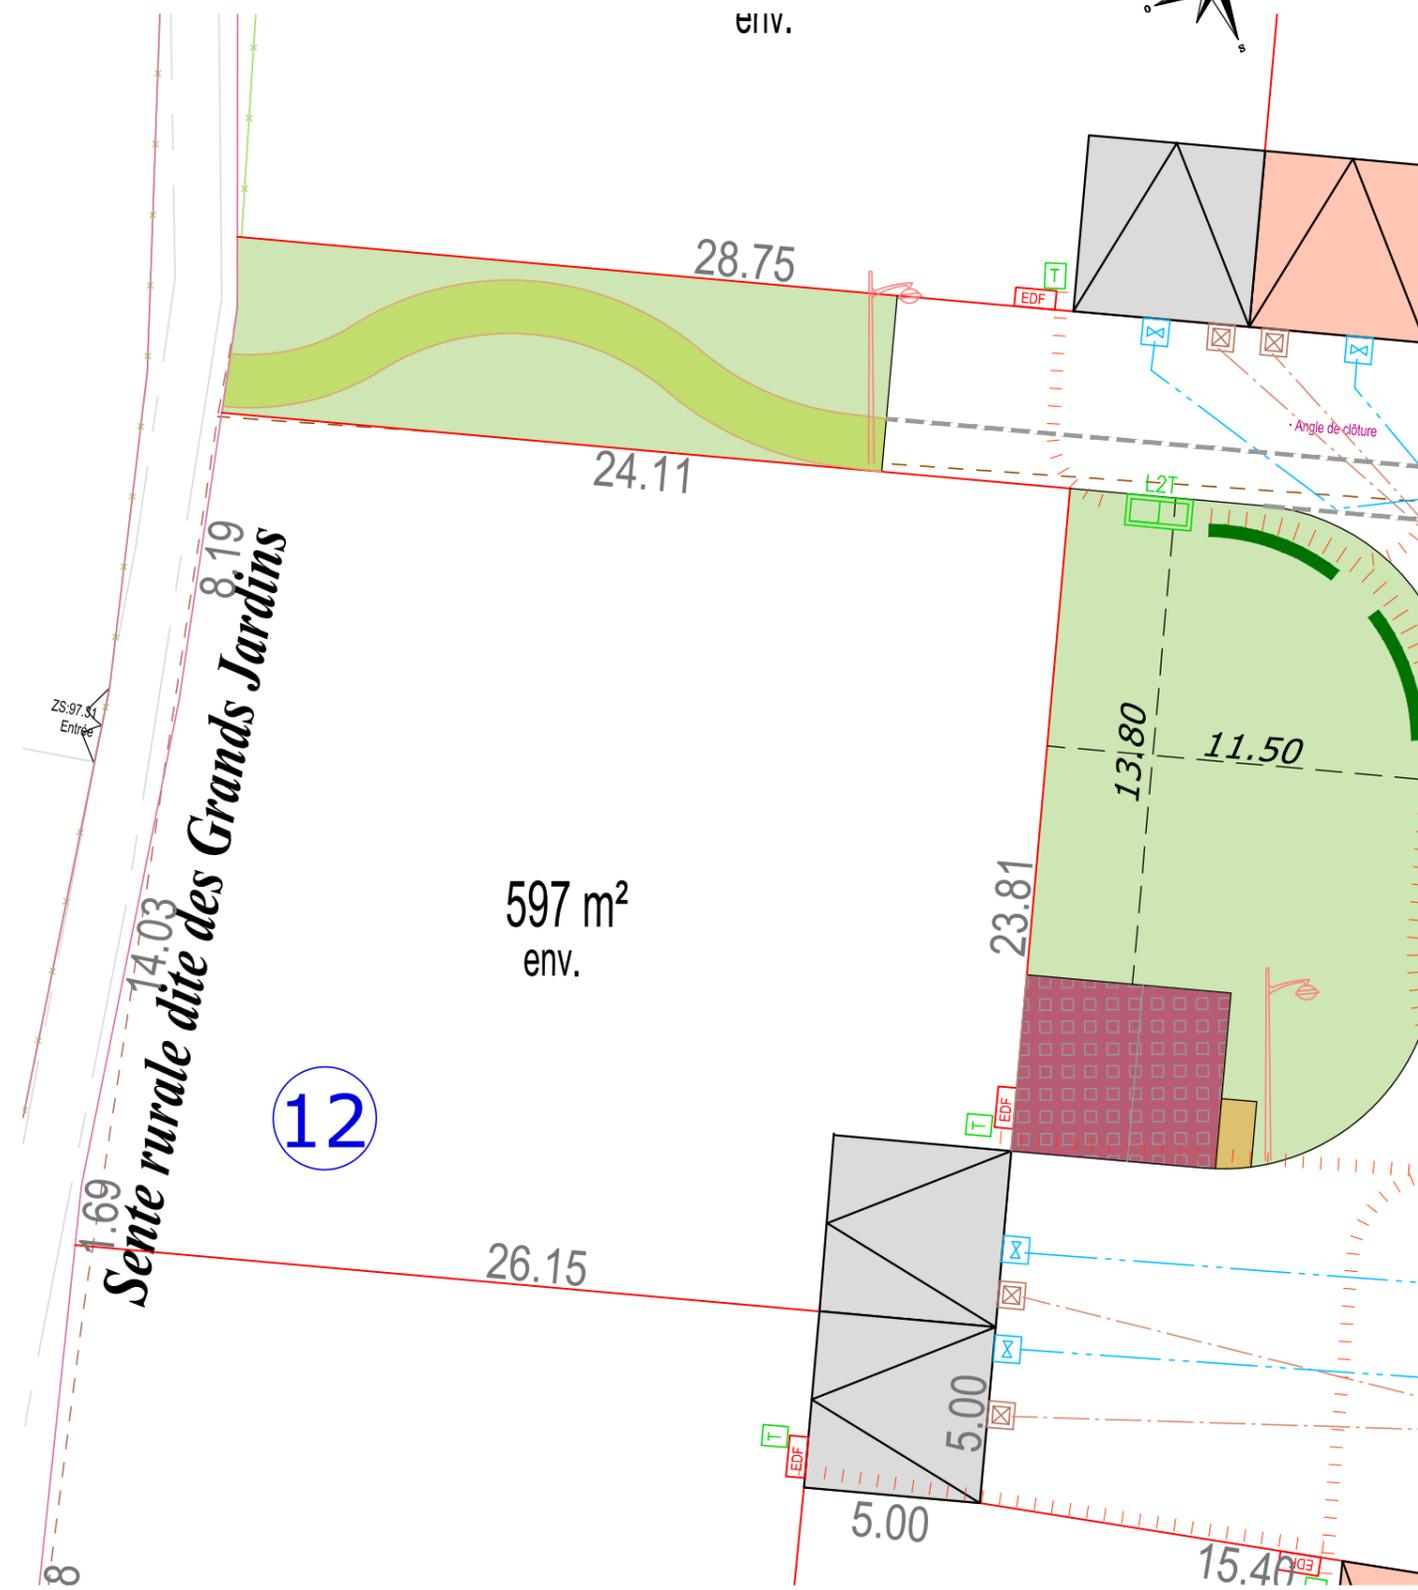

Bornage définitif effectué le :

RÉFÉRENCES

N° AFFAIRE : 220032

RÉF. / RESP. : PM/VC

DATE : 04/2022

TERRA GÉOMÈTRES EXPERTS

REIMS (siège social)
Parc d' Affaires Reims Champigny
Allée Jean-Marie Amelin Bâtiment C
51370 CHAMPIGNY
Tél. :03 26 86 70 60
e-mail :reims@terra.fr