

# LOTISSEMENT : " LES JARDINS DU MOULIN "

Commune de FAVEROLLES ET COËMY

Section AC n°

PERMIS D'AMENAGER : PA 051 245 22 K0001 en date du

## PLAN DE VENTE


Lot n°13

Superficie réelle : m<sup>2</sup>

Superficie de plancher : 230 m<sup>2</sup>

Plan de situation

Echelle: 1/2000

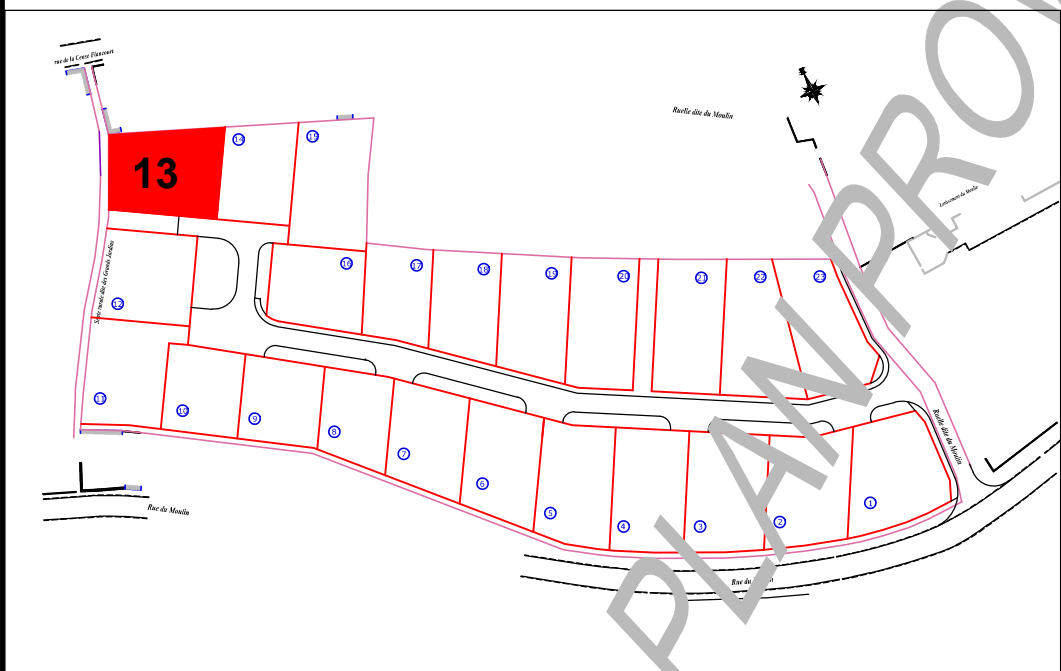

### LÉGENDE REGLEMENT GRAPHIQUE



ACCES AU LOT  
ET STATIONNEMENT PRIVATIF  
HORS CLOTURE  
(emplacement définitif)



HAIE VEGETALISEE  
(aménagée par l'acquéreur)

### LÉGENDE RÉSEAUX ET VOIRIE

TELECOM


ELECTRICITE

EAU POTABLE

ASSAINISSEMENT EU



### LÉGENDE BORNAGE

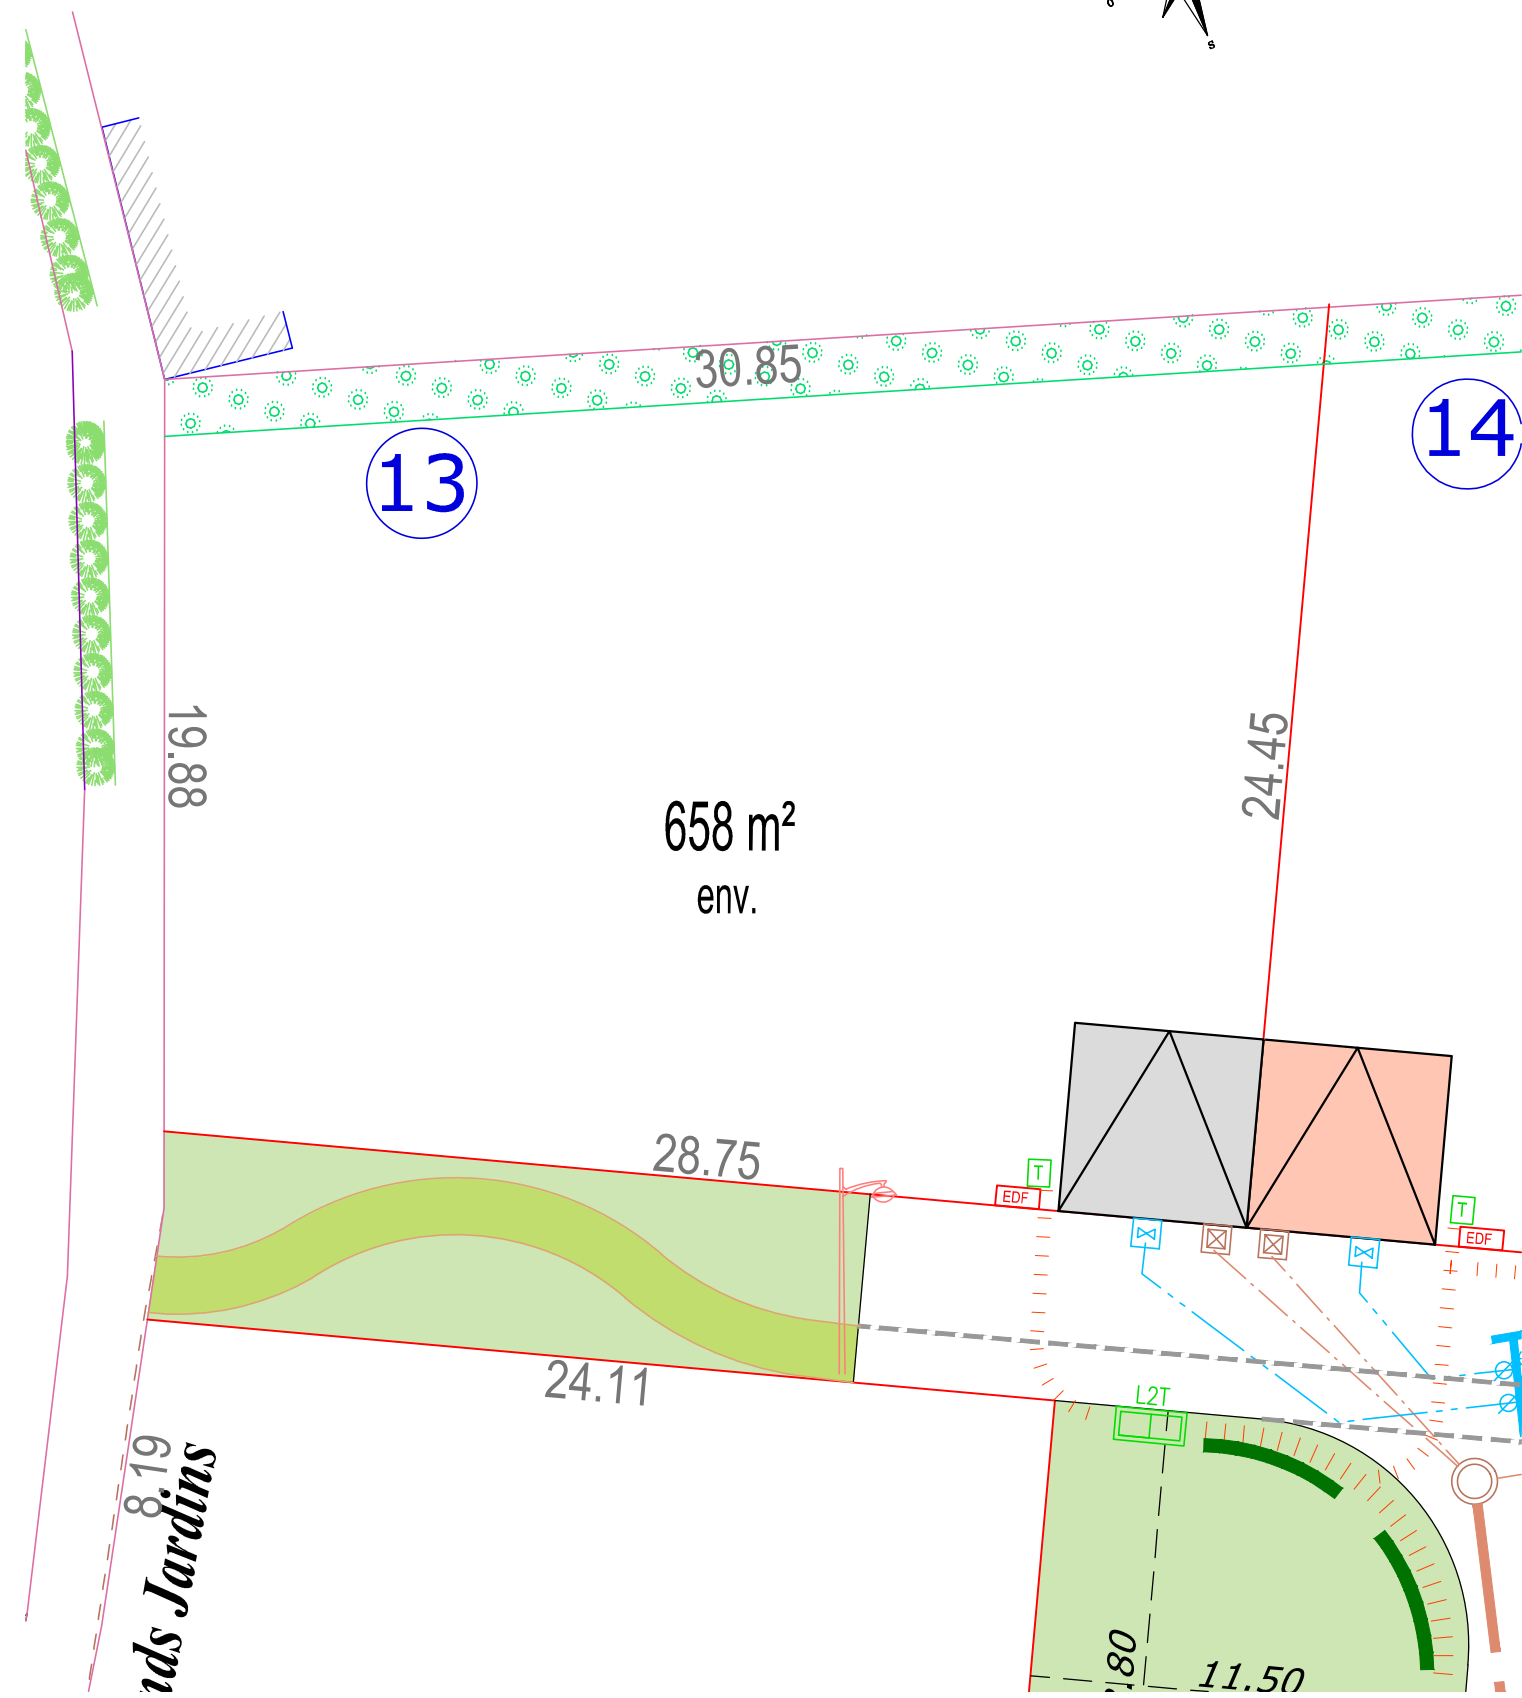

Bornage définitif effectué le :

### RÉFÉRENCES

N° AFFAIRE : 220032

RÉF. / RESP. : PM/VC

DATE : 04/2022

**TERRA** GÉOMÈTRES EXPERTS

REIMS (siège social)  
Parc d' Affaires Reims Champigny  
Allée Jean-Marie Amelin Bâtiment C  
51370 CHAMPIGNY  
Tél. : .....03 26 86 70 60  
e-mail : .....reims@terra.fr