

# LOTISSEMENT : " LES JARDINS DU MOULIN "

Commune de FAVEROLLES ET COËMY

Section AC n°

PERMIS D'AMENAGER : PA 051 245 22 K0001 en date du

PLAN DE VENTE


Lot n°16

Superficie réelle : m<sup>2</sup>


Superficie de plancher : 180 m<sup>2</sup>

Plan de situation

Echelle: 1/2000

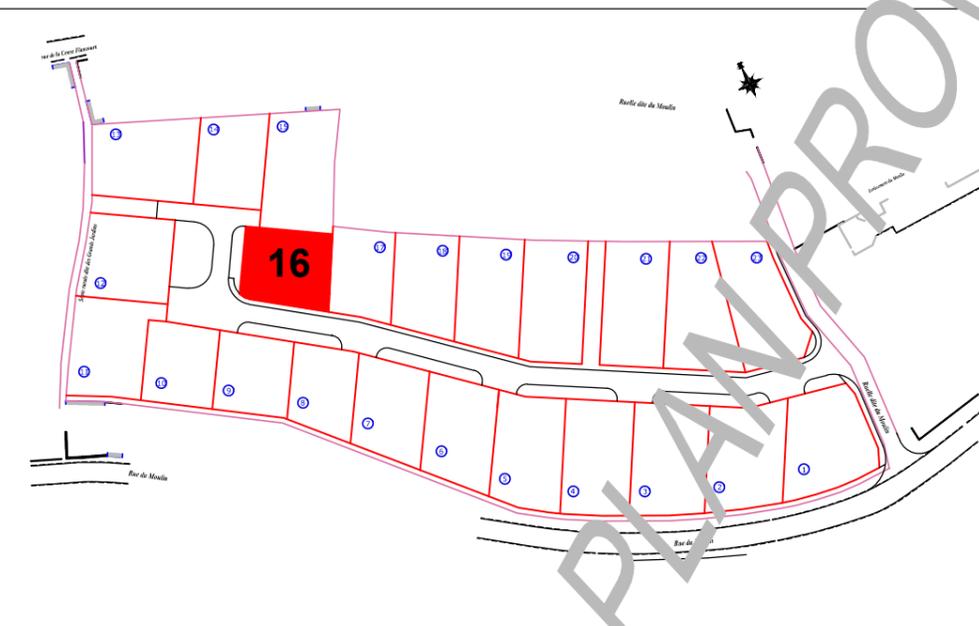

LÉGENDE REGLEMENT GRAPHIQUE	LÉGENDE RÉSEAUX ET VOIRIE	LÉGENDE BORNAGE
<p>ACCES AU LOT ET STATIONNEMENT PRIVATIF HORS CLOTURE (emplacement modifiable)</p>	<p>TELECOM </p> <p>ELECTRICITE </p> <p>EAU POTABLE </p> <p>ASSAINISSEMENT EU </p>	<p></p> <p></p> <p></p> <p></p>

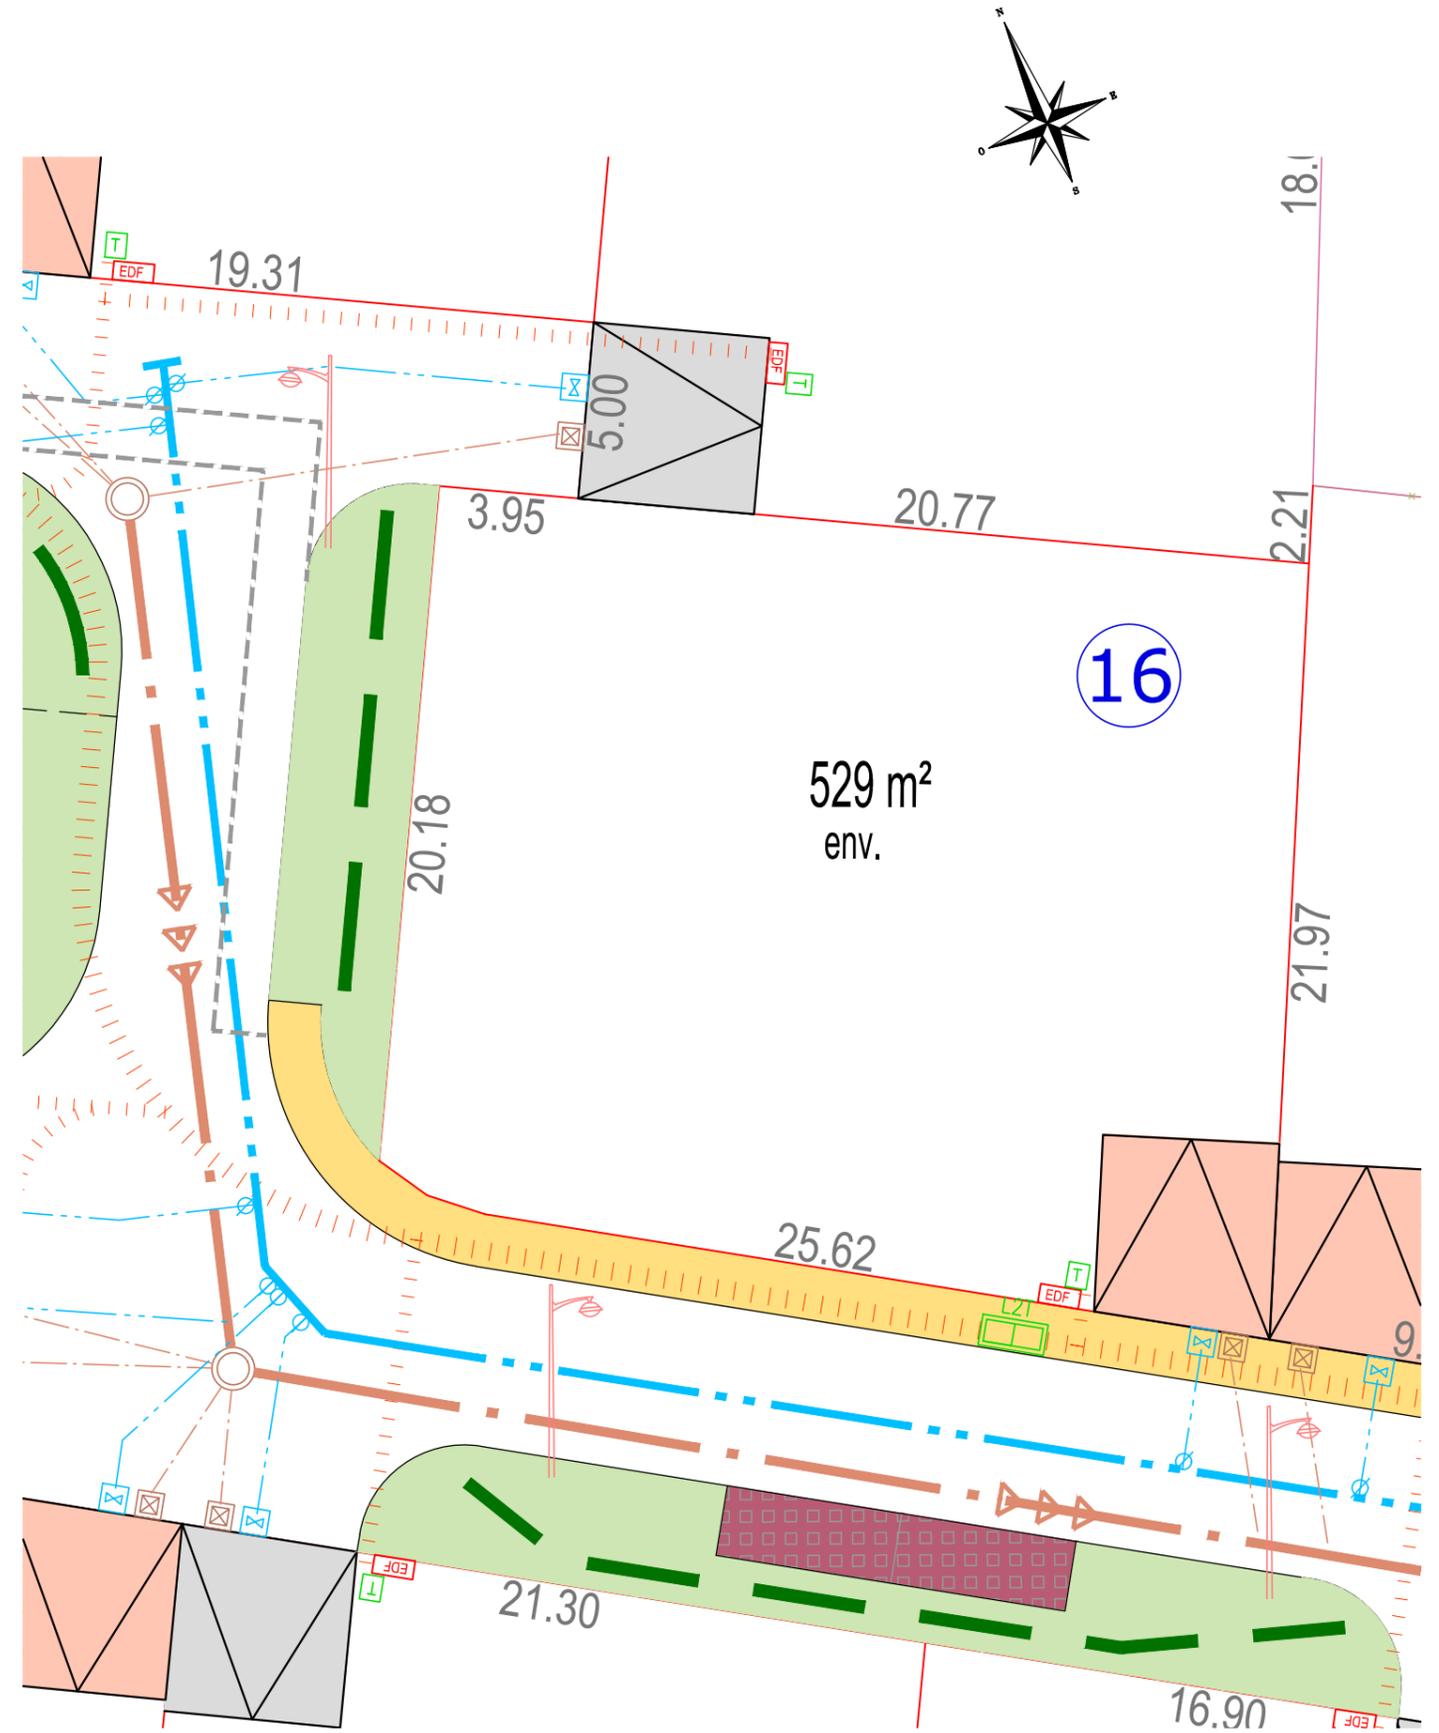

Bornage définitif effectué le :

Echelle : 1/200

### RÉFÉRENCES

N° AFFAIRE : 220032  
 RÉF. / RESP. : PM/VC  
 DATE : 04/2022

### TERRA GÉOMÈTRES EXPERTS

REIMS (siège social)  
 Parc d' Affaires Reims Champigny  
 Allée Jean-Marie Amelin Bâtiment C  
 51370 CHAMPIGNY  
 Tél. : .....03 26 86 70 60  
 e-mail : .....reims@terra.fr