

LOTISSEMENT : " LES JARDINS DU MOULIN "

Commune de FAVEROLLES ET COËMY

Section AC n°

PERMIS D'AMENAGER : PA 051 245 22 K0001 en date du

PLAN DE VENTE


Lot n°17

Superficie réelle : m²


Superficie de plancher : 150 m²

Plan de situation

Echelle: 1/2000

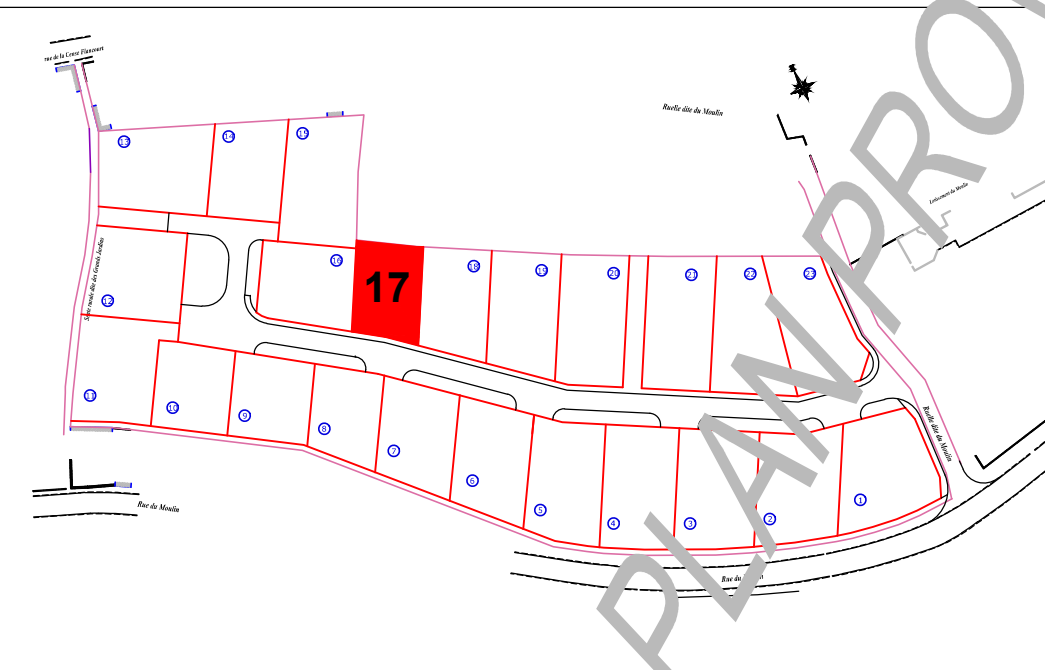

LÉGENDE REGLEMENT GRAPHIQUE	LÉGENDE RÉSEAUX ET VOIRIE	LÉGENDE BORNAGE
<p>ACCES AU LOT ET STATIONNEMENT PRIVATIF HORS CLOTURE (emplacement modifiable)</p>	<p>TELECOM </p> <p>ELECTRICITE </p> <p>EAU POTABLE </p> <p>ASSAINISSEMENT EU </p>	<p></p> <p></p> <p></p> <p></p>

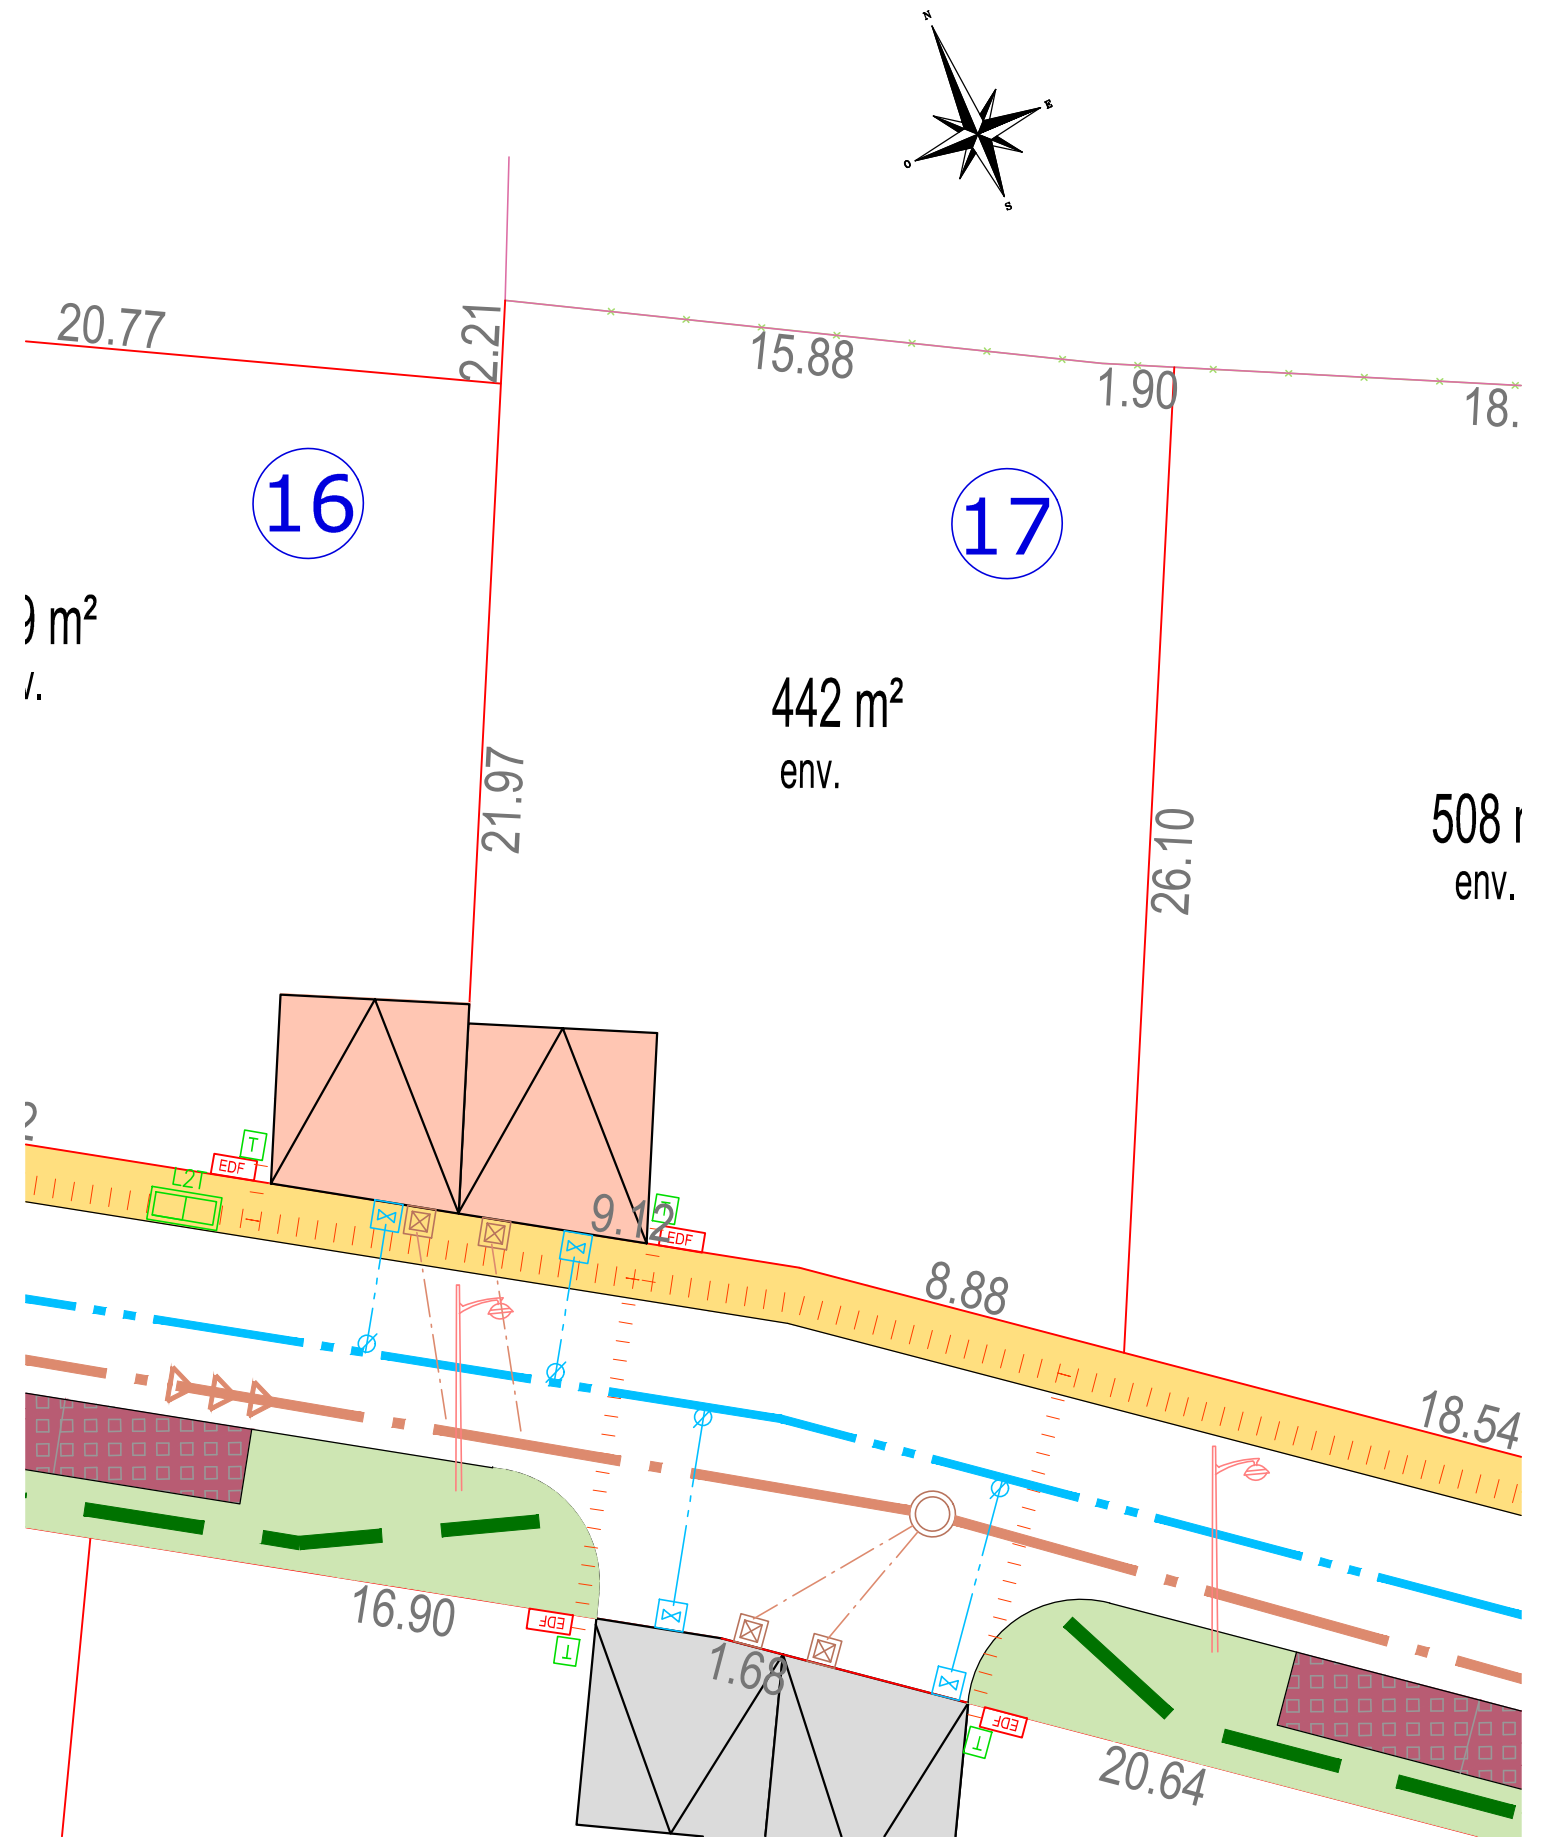

Bornage définitif effectué le :

Echelle : 1/200

RÉFÉRENCES

N° AFFAIRE : 220032
 RÉF. / RESP. : PM/VC
 DATE : 04/2022

TERRA GÉOMÈTRES EXPERTS

REIMS (siège social)
 Parc d' Affaires Reims Champigny
 Allée Jean-Marie Amelin Bâtiment C
 51370 CHAMPIGNY
 Tél. :03 26 86 70 60
 e-mail :reims@terra.fr