

LOTISSEMENT : " LES JARDINS DU MOULIN "

Commune de FAVEROLLES ET COËMY

Section AC n°

PERMIS D'AMENAGER : PA 051 245 22 K0001 en date du

PLAN DE VENTE




Lot n°20

Superficie réelle : m²

Superficie de plancher : 210 m²

Plan de situation

Echelle: 1/2000

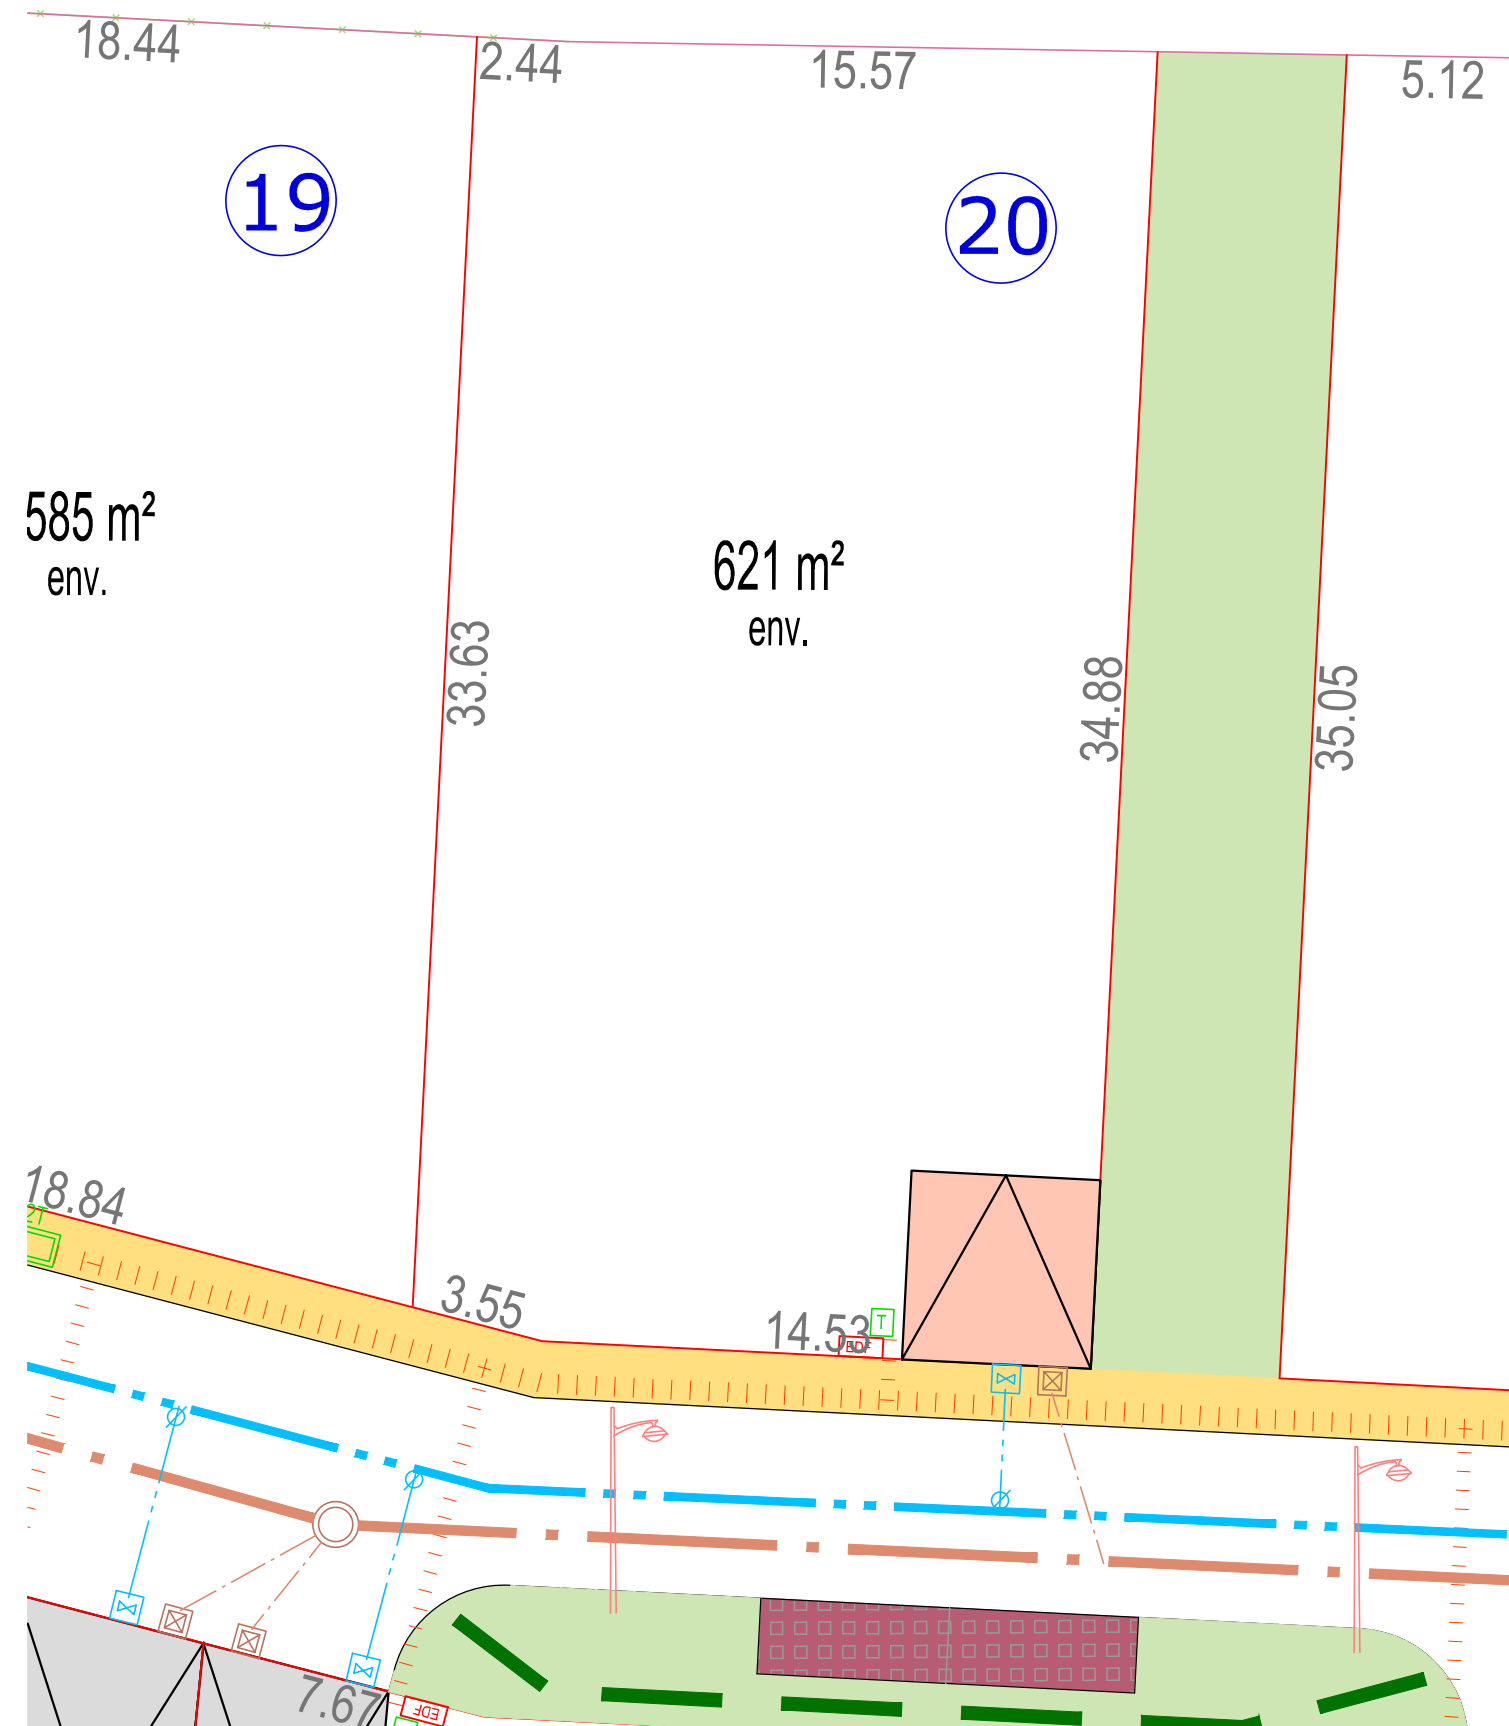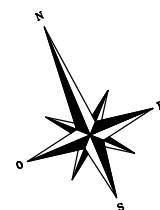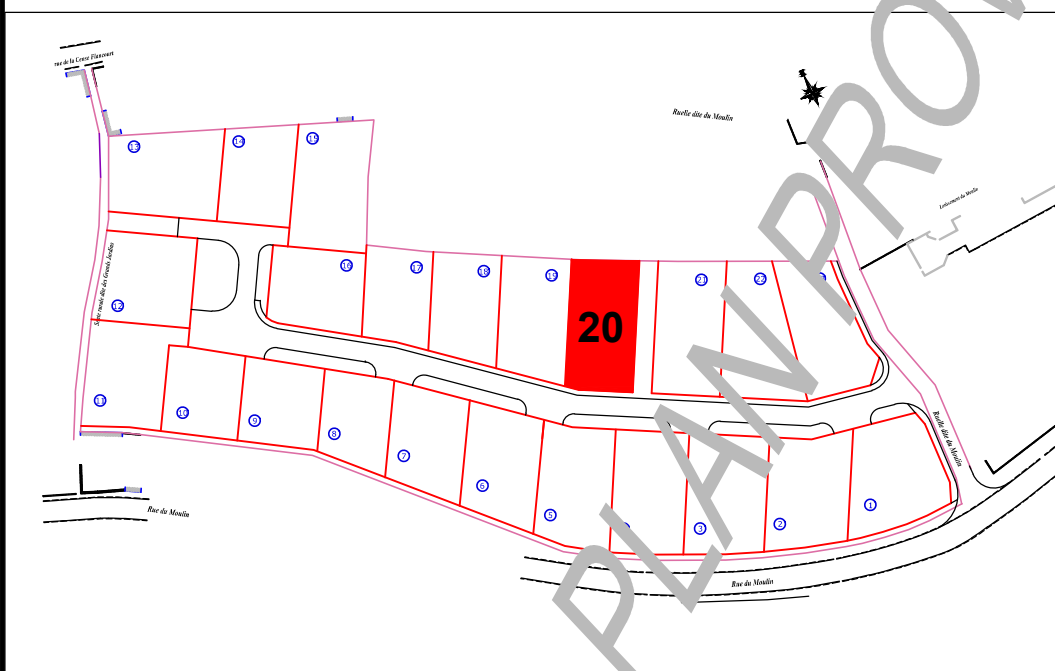

Bornage définitif effectué le :

Echelle : 1/200

LÉGENDE REGLEMENT GRAPHIQUE



ACCES AU LOT
ET STATIONNEMENT PRIVATIF
HORS CLOTURE
(emplacement modifiable)

LÉGENDE RÉSEAUX ET VOIRIE

TELECOM

ELECTRICITE

EAU POTABLE

ASSAINISSEMENT EU



LÉGENDE BORNAGE

RÉFÉRENCES

N° AFFAIRE : 220032

RÉF. / RESP. : PM/VC

DATE : 04/2022

TERRA GÉOMÈTRES EXPERTS

REIMS (siège social)
Parc d' Affaires Reims Champigny
Allée Jean-Marie Amelin Bâtiment C
51370 CHAMPIGNY
Tél. :03 26 86 70 60
e-mail :reims@terra.fr