

# LOTISSEMENT : " LES JARDINS DU MOULIN "

Commune de FAVEROLLES ET COËMY

Section AC n°

PERMIS D'AMENAGER : PA 051 245 22 K0001 en date du

PLAN DE VENTE


Lot n°7

Superficie réelle : m<sup>2</sup>


Superficie de plancher : 180 m<sup>2</sup>

Plan de situation

Echelle: 1/2000

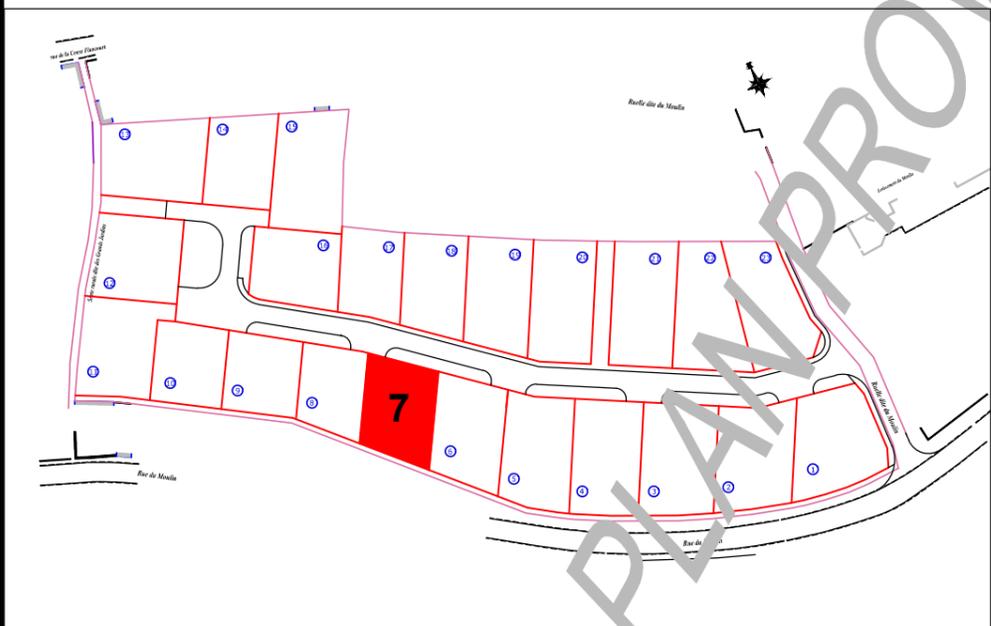

### LÉGENDE REGLEMENT GRAPHIQUE

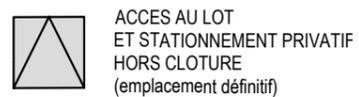

ACCES AU LOT  
ET STATIONNEMENT PRIVATIF  
HORS CLOTURE  
(emplacement définitif)



BANDE PAYSAGERE

### LÉGENDE RÉSEAUX ET VOIRIE

TELECOM


ELECTRICITE

EAU POTABLE

ASSAINISSEMENT EU



### LÉGENDE BORNAGE

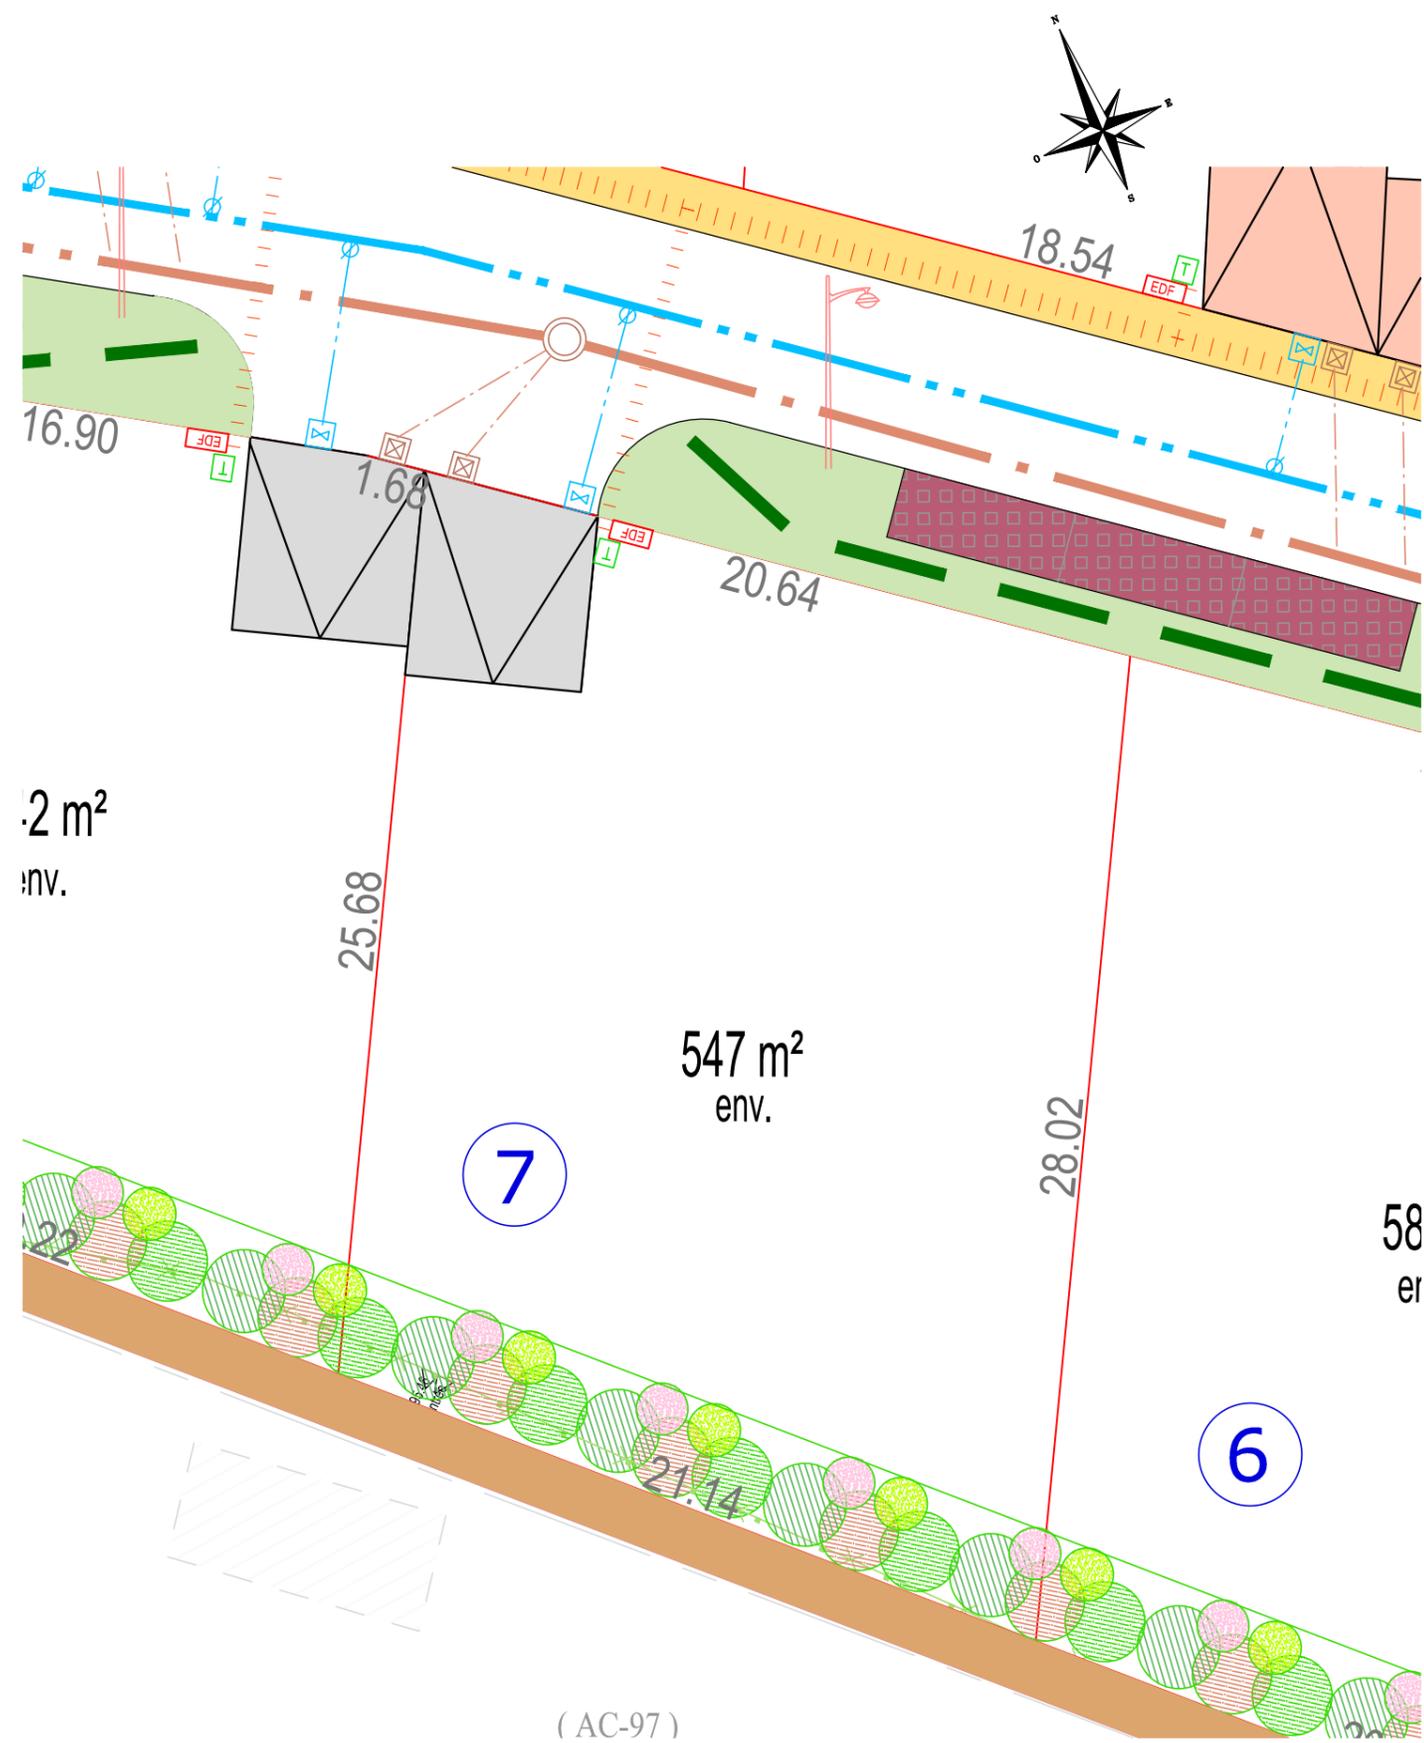

Bornage définitif effectué le :

### RÉFÉRENCES

N° AFFAIRE : 220032  
 RÉF. / RESP. : PM/VC  
 DATE : 04/2022

Echelle : 1/200

### TERRA GÉOMÈTRES EXPERTS

REIMS (siège social)  
 Parc d' Affaires Reims Champigny  
 Allée Jean-Marie Amelin Bâtiment C  
 51370 CHAMPIGNY  
 Tél. : .....03 26 86 70 60  
 e-mail : .....reims@terra.fr