

LOTISSEMENT : " LES JARDINS DU MOULIN "

Commune de FAVEROLLES ET COËMY

Section AC n°

PERMIS D'AMENAGER : PA 051 245 22 K0001 en date du

PLAN DE VENTE


Lot n°8

Superficie réelle : m²

Superficie de plancher : 150 m²

Plan de situation

Echelle: 1/2000

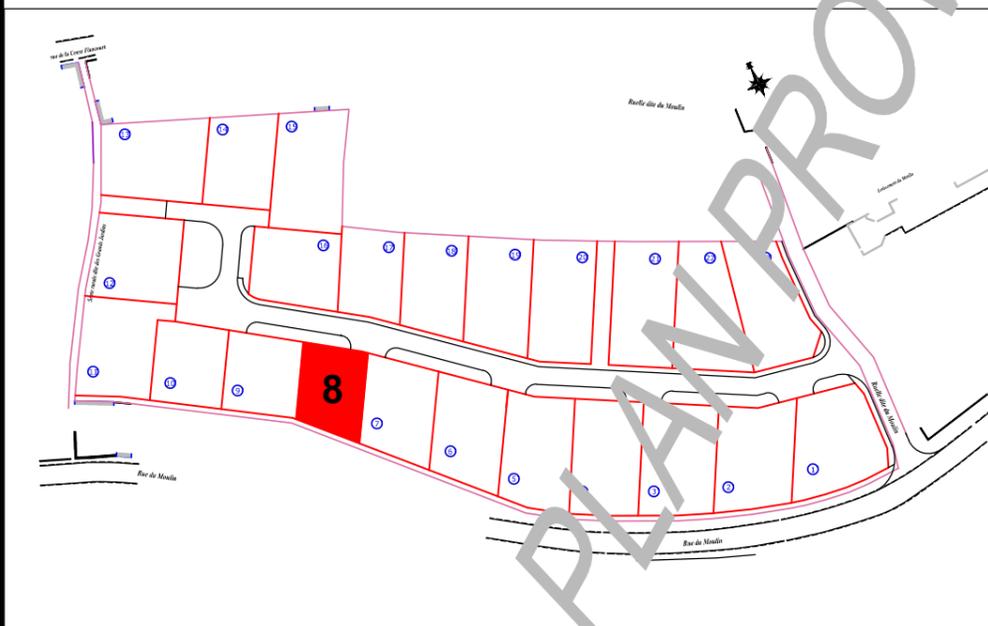

LÉGENDE REGLEMENT GRAPHIQUE



ACCES AU LOT
ET STATIONNEMENT PRIVATIF
HORS CLOTURE
(emplacement définitif)



BANDE PAYSAGERE

LÉGENDE RÉSEAUX ET VOIRIE

TELECOM


ELECTRICITE

EAU POTABLE

ASSAINISSEMENT EU



LÉGENDE BORNAGE

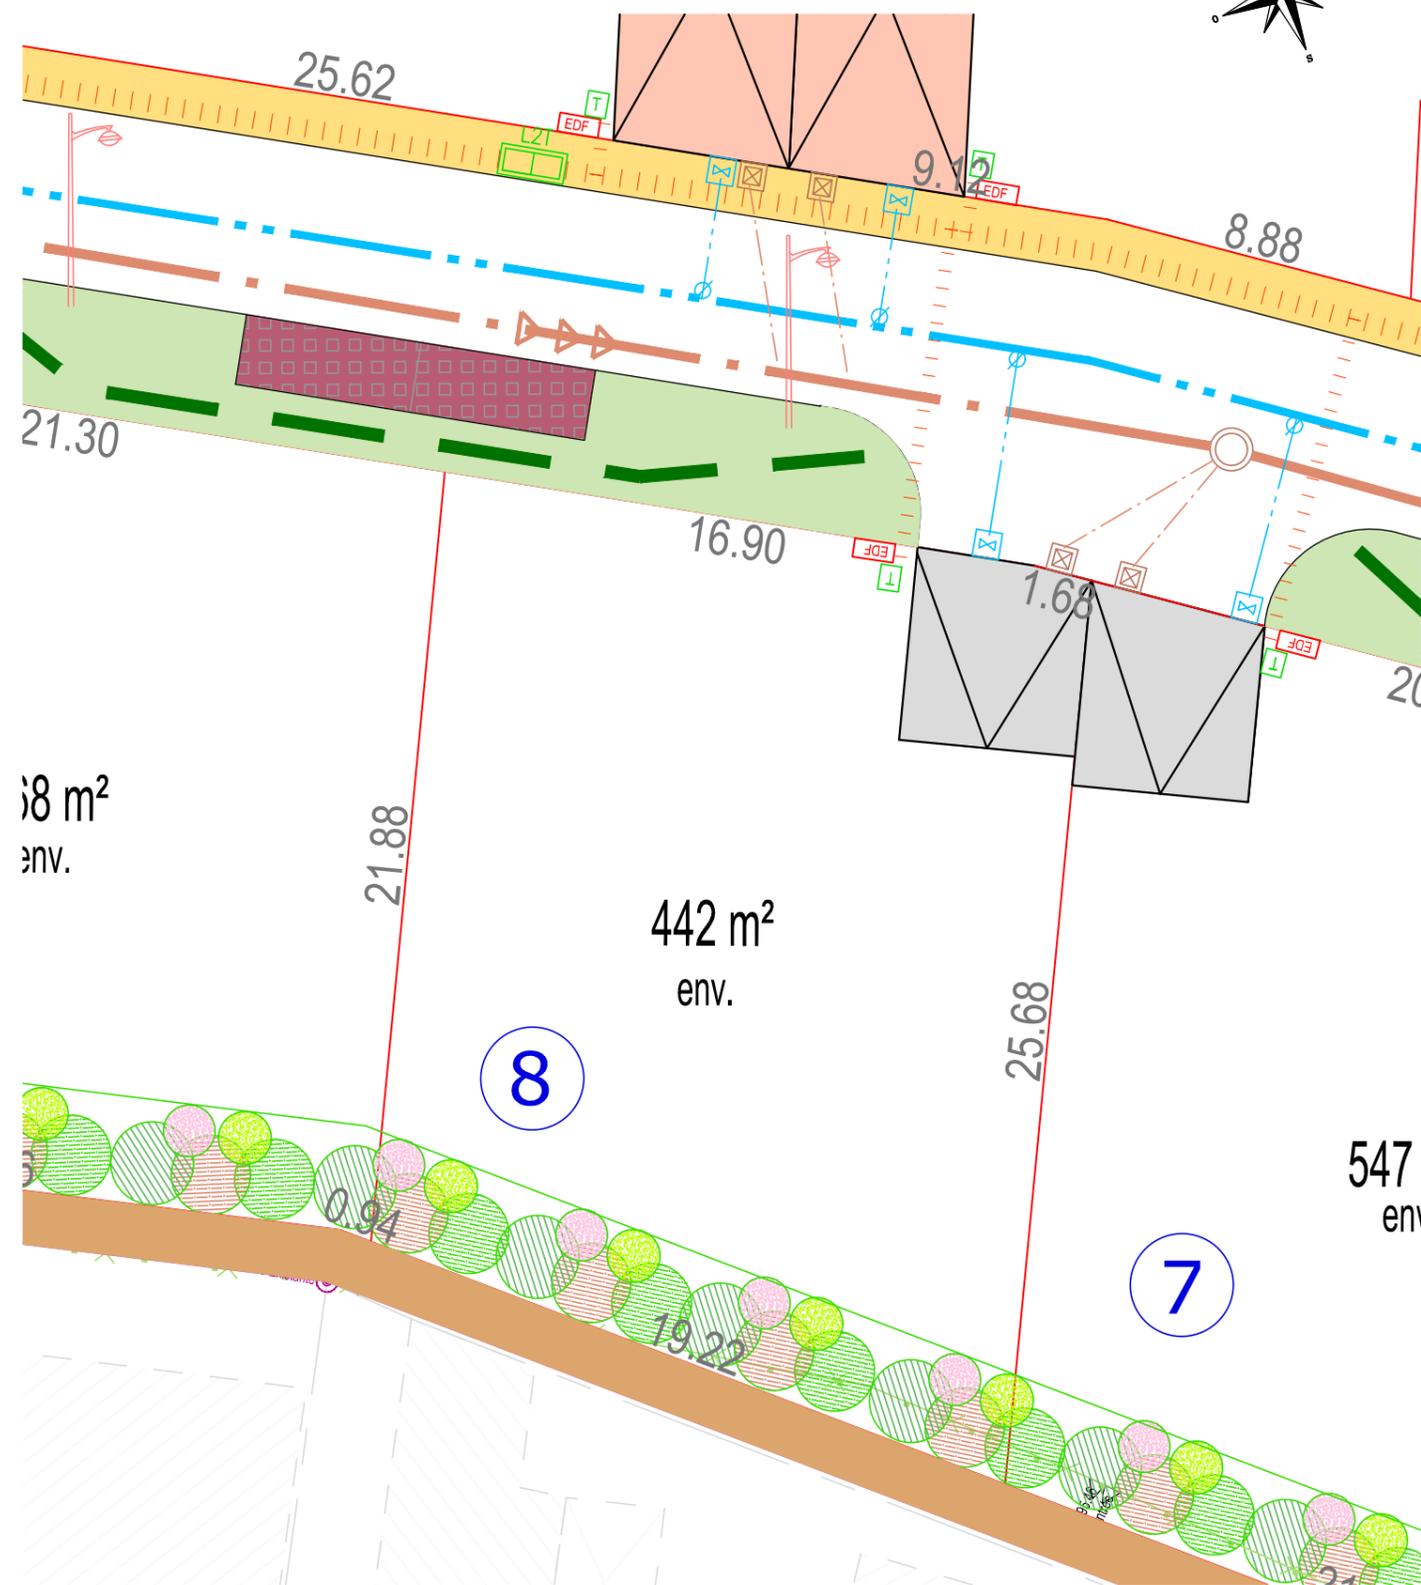

18 m²
env.

442 m²
env.

547
env.

Bornage définitif effectué le :

Echelle : 1/200

RÉFÉRENCES

N° AFFAIRE : 220032

RÉF. / RESP. : PM/VC

DATE : 04/2022

TERRA GÉOMÈTRES EXPERTS

REIMS (siège social)

Parc d' Affaires Reims Champigny

Allée Jean-Marie Amelin Bâtiment C

51370 CHAMPIGNY

Tél. :03 26 86 70 60

e-mail :reims@terra.fr