

LOTISSEMENT : " LES JARDINS DU MOULIN "

Commune de FAVEROLLES ET COËMY

Section AC n°

PERMIS D'AMENAGER : PA 051 245 22 K0001 en date du

PLAN DE VENTE


Lot n°9

Superficie réelle : m²



Superficie de plancher : 160 m²

Plan de situation

Echelle: 1/2000

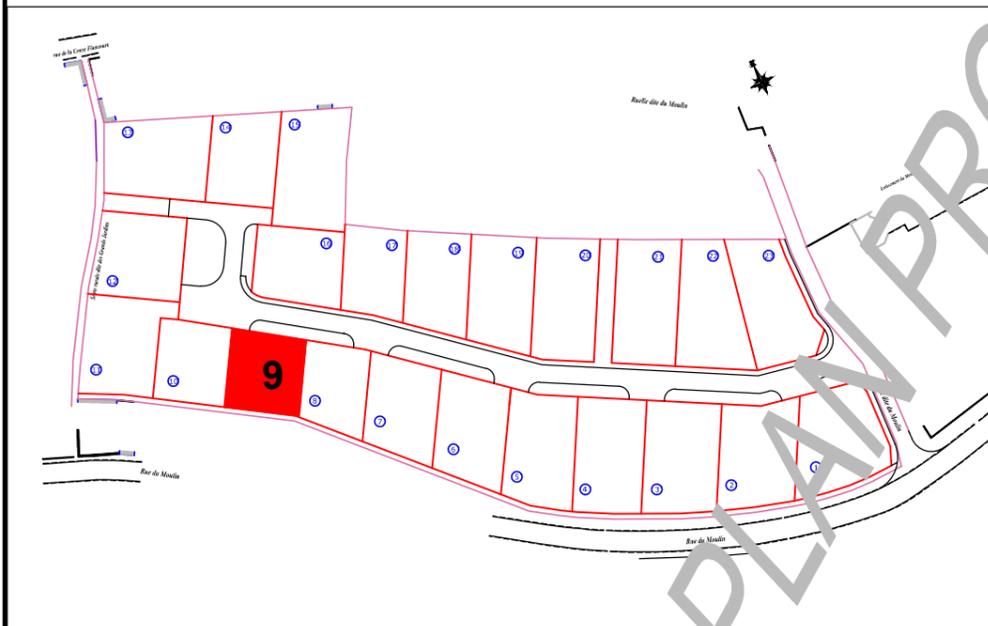

PLAN PROVISOIRE

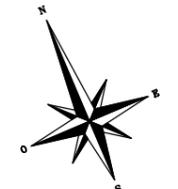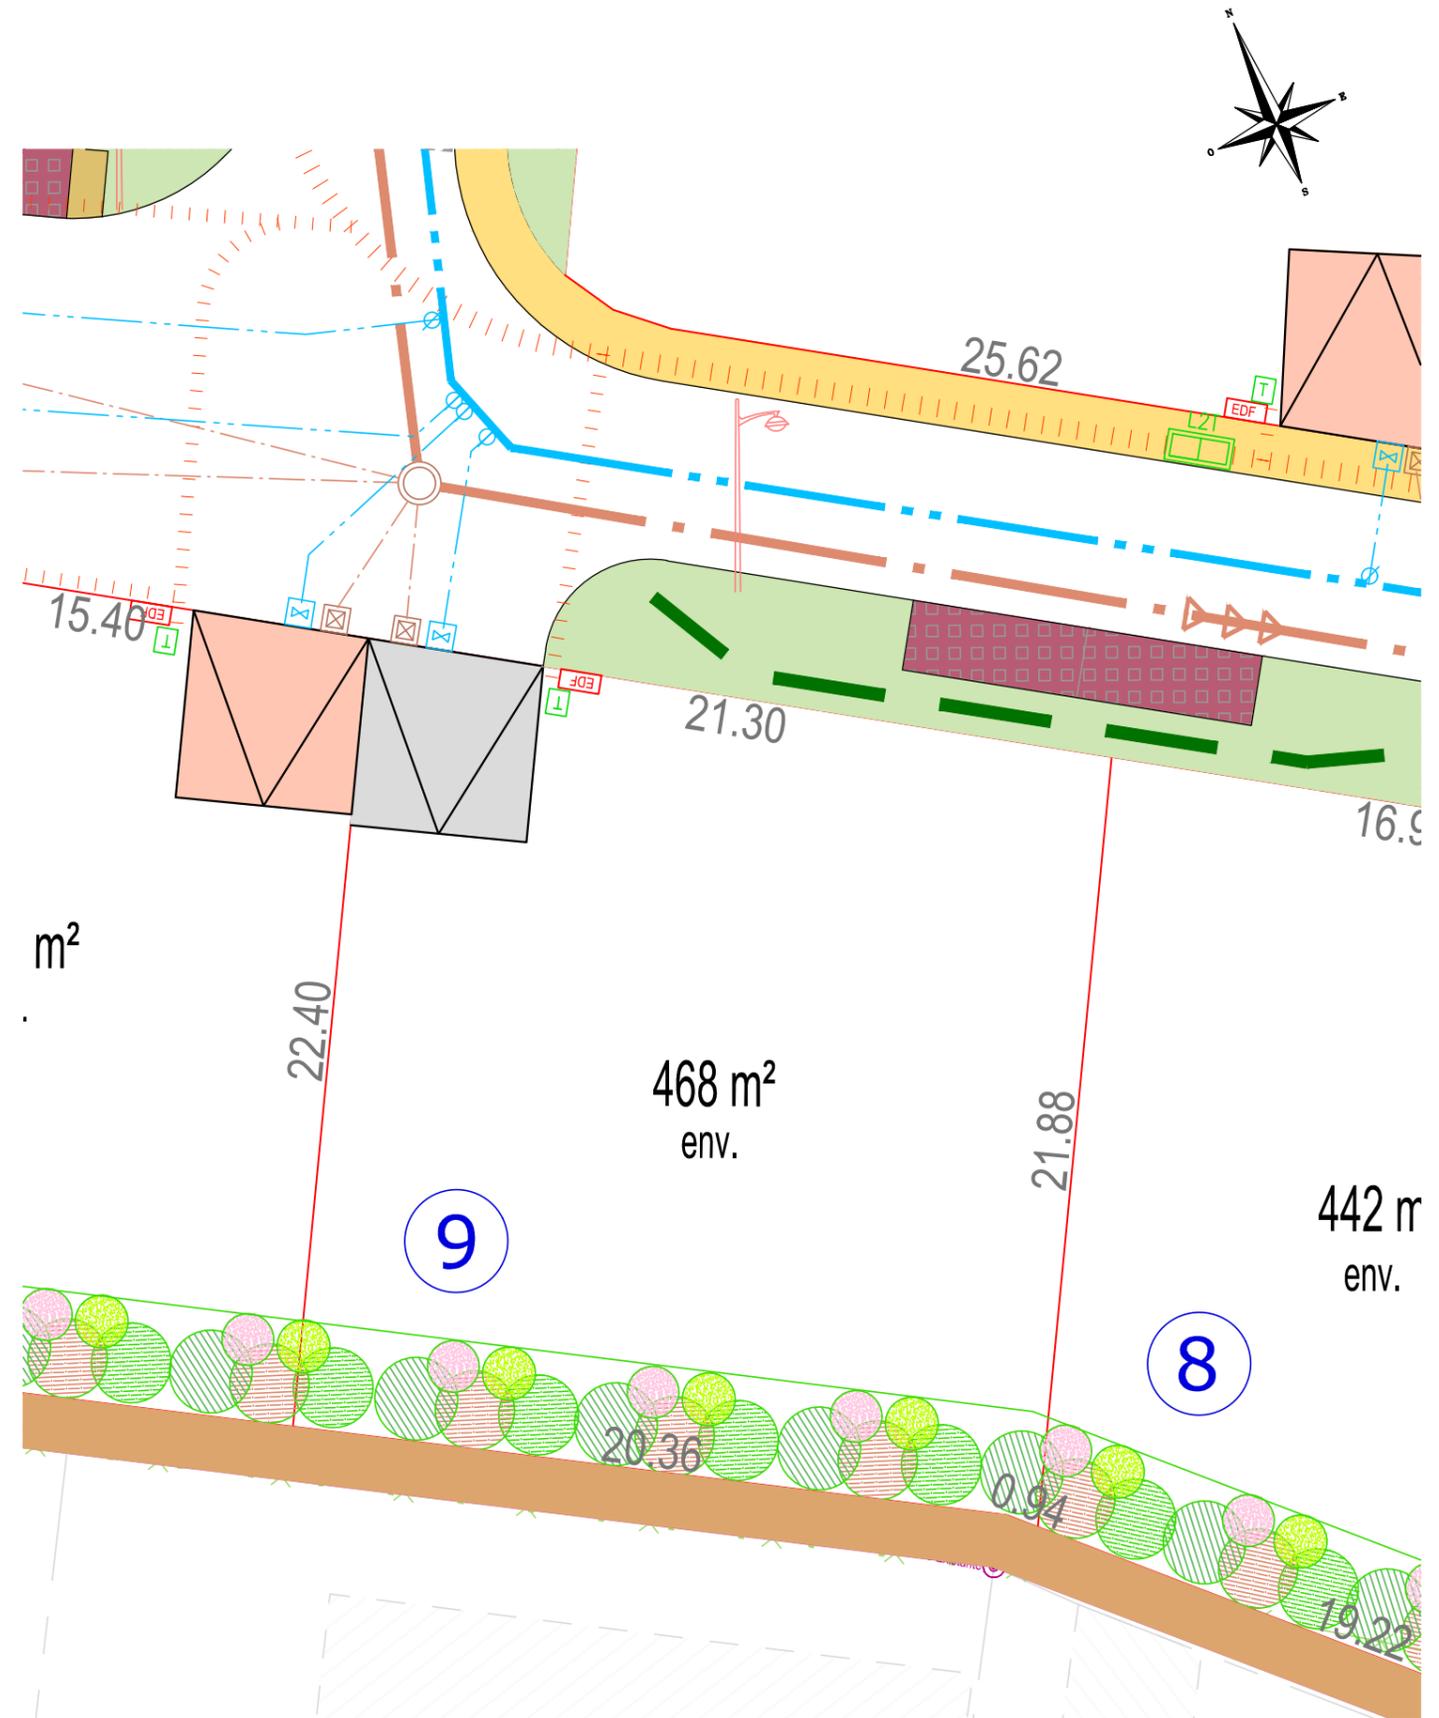

LÉGENDE REGLEMENT GRAPHIQUE	LÉGENDE RÉSEAUX ET VOIRIE	LÉGENDE BORNAGE
ACCES AU LOT ET STATIONNEMENT PRIVATIF HORS CLOTURE (emplacement définitif)	TELECOM	[Symbol]
BANDE PAYSAGERE	ELECTRICITE	[Symbol]
	EAU POTABLE	[Symbol]
	ASSAINISSEMENT EU	[Symbol]

Bornage définitif effectué le :

RÉFÉRENCES
 N° AFFAIRE : 220032
 RÉF. / RESP. : PM/VC
 DATE : 04/2022

Echelle : 1/200

TERRA GÉOMÈTRES EXPERTS
 REIMS (siège social)
 Parc d' Affaires Reims Champigny
 Allée Jean-Marie Amelin Bâtiment C
 51370 CHAMPIGNY
 Tél. :03 26 86 70 60
 e-mail :reims@terra.fr