



GÉOMÈTRE-EXPERT
CONSEILLER VALORISER GARANTIR

REIMS (siège social)
Parc d' Affaires Reims Champigny
Allée Jean-Marie Amelin Bâtiment C
51370 CHAMPIGNY
Tél. : 03 26 86 70 60
Fax. : 03 26 88 62 94
e-mail : reims@drm-ge.fr

CHALONS
147 Avenue de Sainte Ménehould
51000 CHALONS-EN-CHAMPAGNE
Tél. : 03 26 68 91 42
Fax. : 03 26 64 66 78
e-mail : chalons@drm-ge.fr


FISMES
1 Place Albert Camus
51170 FISMES
Tél. : 03 26 48 03 83
Fax. : 03 26 48 18 00
e-mail : fismes@drm-ge.fr

GUIGNICOURT
6 Avenue du Général de Gaulle
02190 GUIGNICOURT
Tél. : 03 23 79 75 44
Fax. : 03 23 79 92 15
e-mail : guignicourt@drm-ge.fr

DEPARTEMENT DE LA MARNE
COMMUNE DE SAINT MASMES
LOTISSEMENT : DE L'AVENT
PERMIS D'AMENAGER n° PA 051 505 19 K 002 du 23/11/2019


PLAN DE VENTE LOT N°2

Section Z N°
Superficie réelle : m²
Superficie Plancher : 200 m²

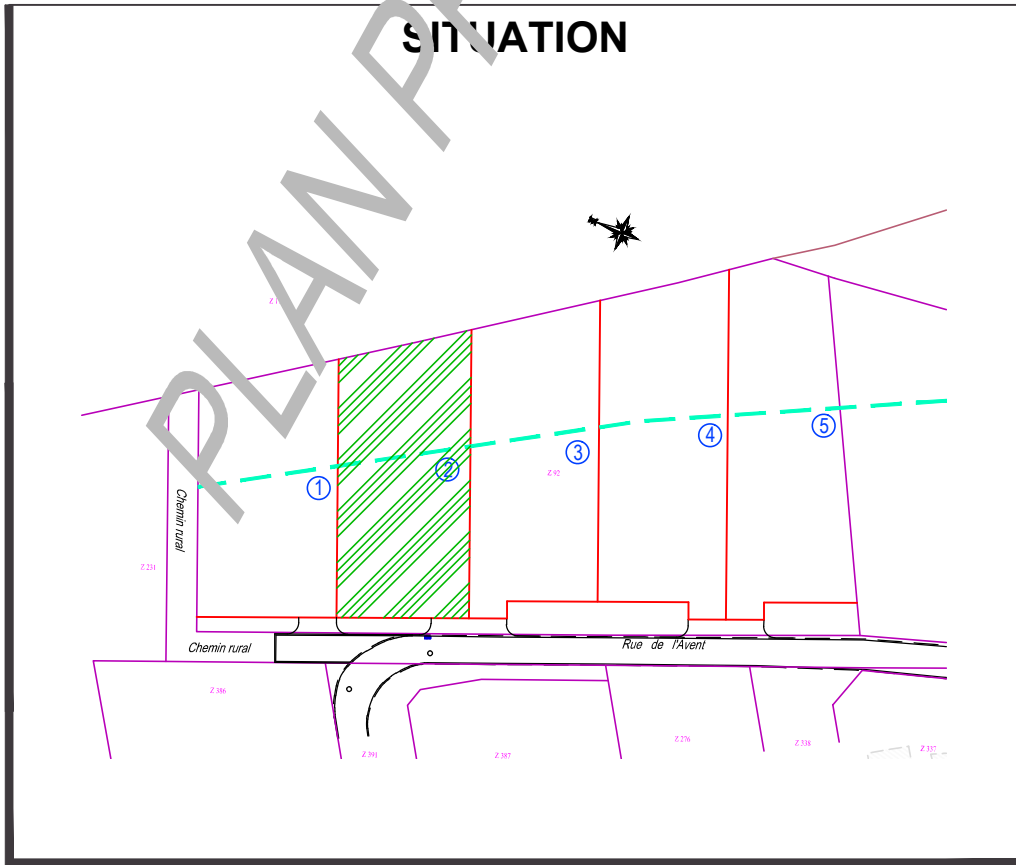

OBSERVATIONS :
L'emplacement des réseaux est à titre indicatif (correspond au plan projet)
La topographie du terrain date du levé topo d'origine (peut être modifiée après les travaux de viabilisation)

RÉFÉRENCES
N° AFFAIRE : 190514
RÉF. / RESP. : AD/VC
DATE : 28/11/2019

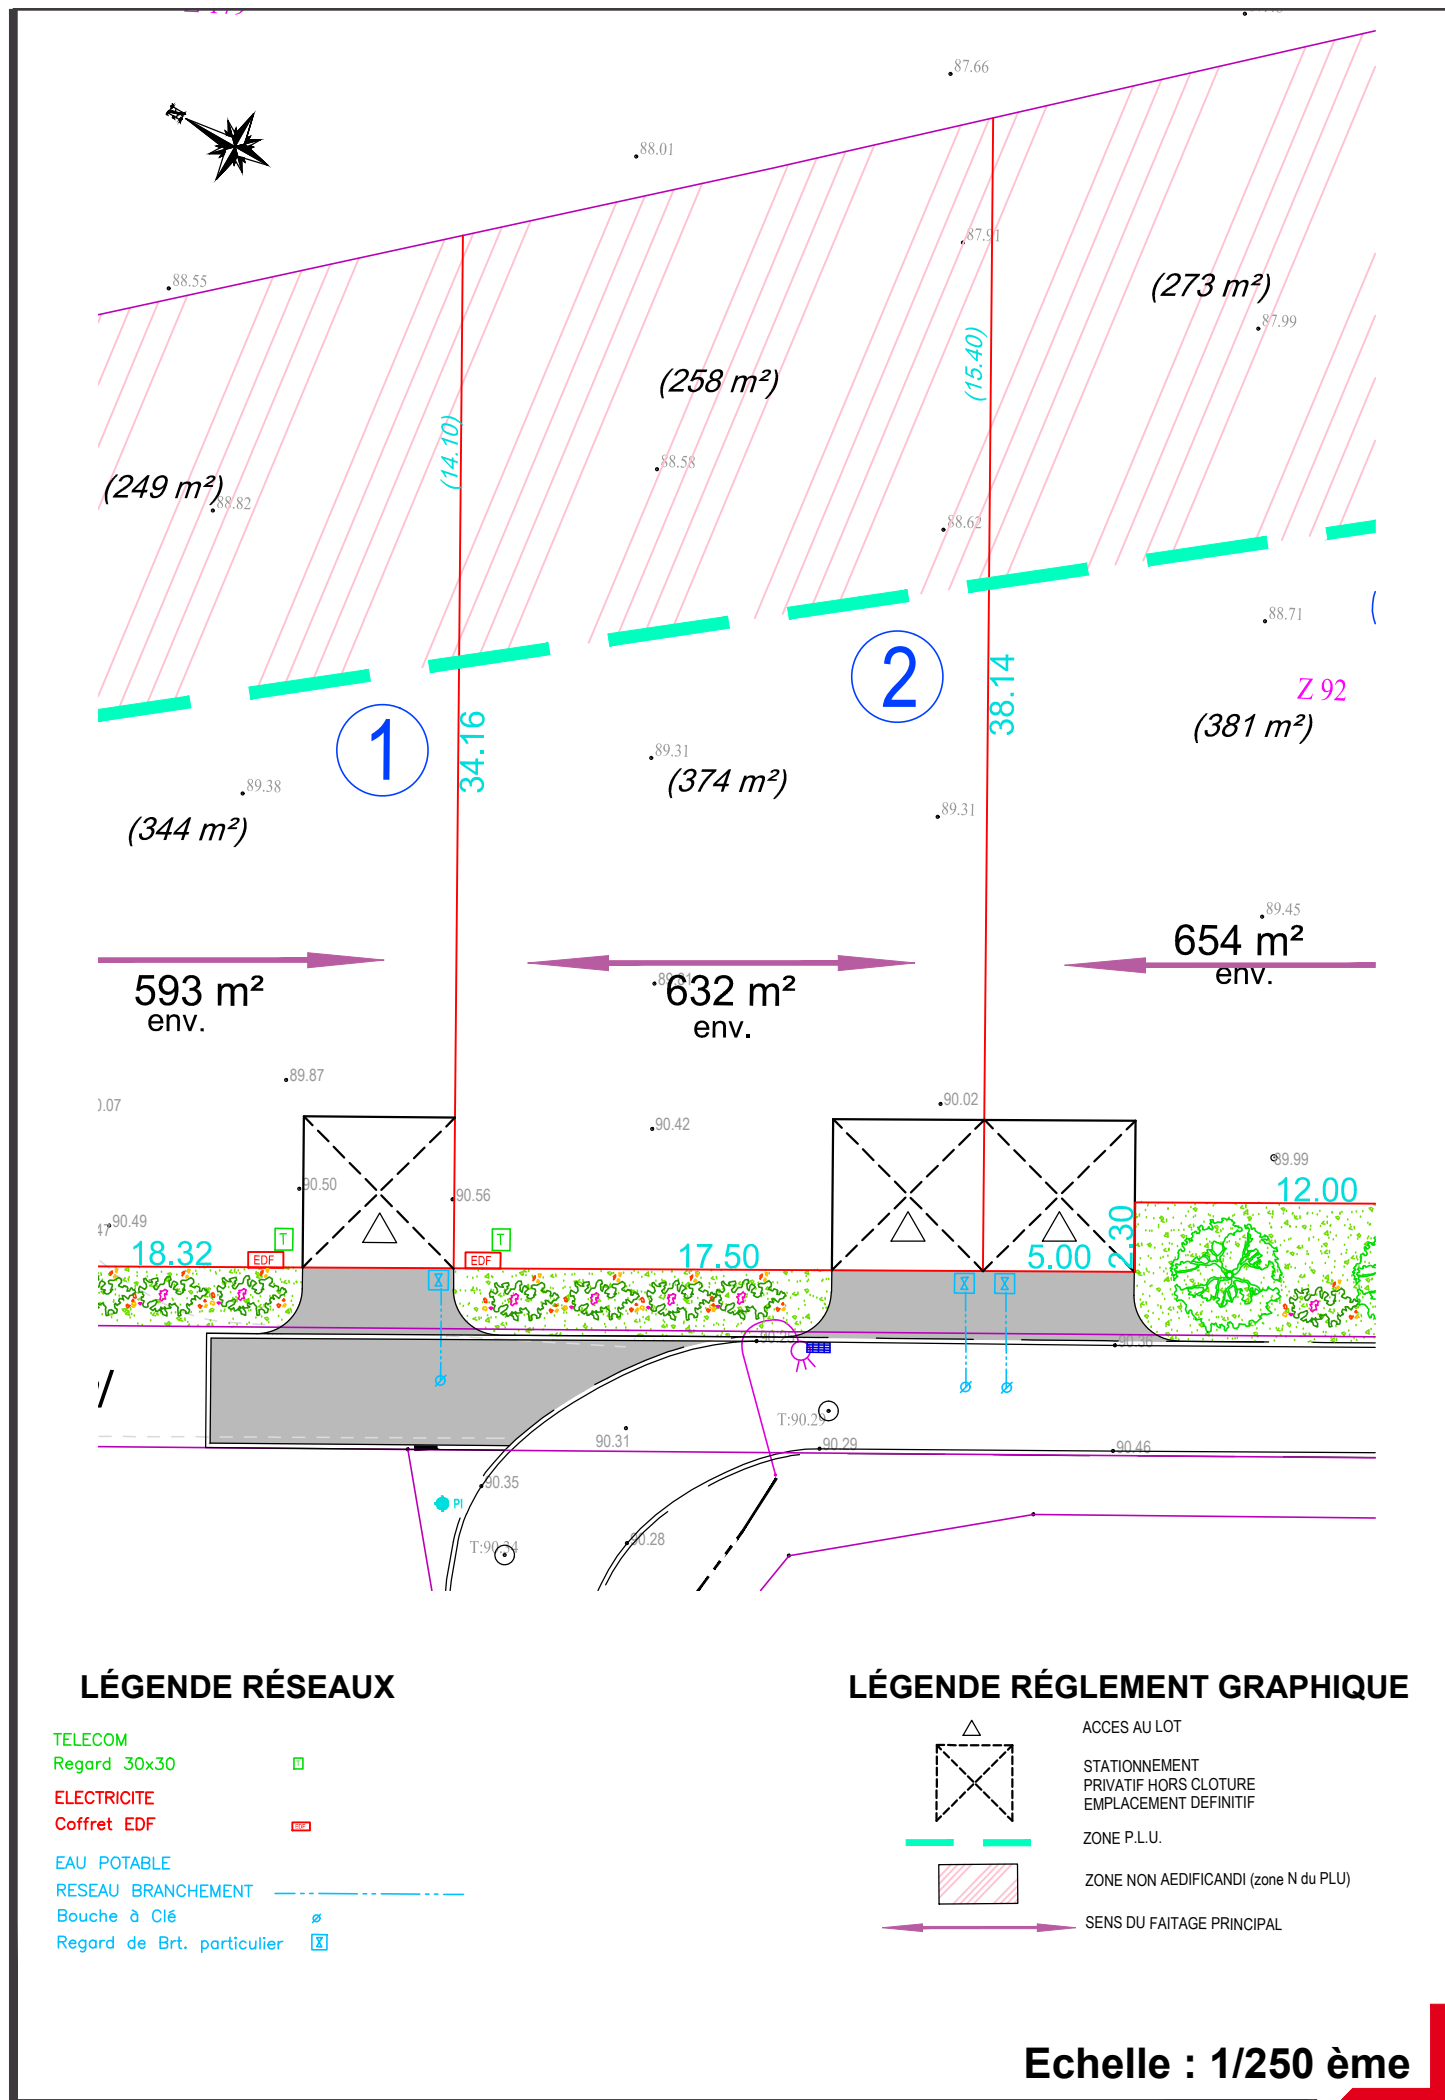

LÉGENDE RÉSEAUX

- TELECOM
Regard 30x30
- ELECTRICITE
Coffret EDF
- EAU POTABLE
RESEAU BRANCHEMENT
Bouche à Clé
Regard de Brt. particulier

LÉGENDE RÉGLEMENT GRAPHIQUE

- ACCES AU LOT
- STATIONNEMENT
PRIVATIF HORS CLOTURE
EMPLACEMENT DEFINITIF
- ZONE P.L.U.
- ZONE NON AEDIFICANDI (zone N du PLU)
- SENS DU FAITAGE PRINCIPAL

Echelle : 1/250 ème