Cabinet DUPONT RÉMY MIRAMON

GÉOMÈTRE-EXPERT
CONSEILLER VALORISER GARANTIR

REIMS (siège social)
Parc d' Affaires Reims Champigny
Allée Jean-Marie Amelin Bâtiment C
51370 CHAMPIGNY
Tél. : 03 26 86 70 60
Fax. : 03 26 88 62 94
e-mail : .....reims@drm-ge.fr

CHALONS
147 Avenue de Sainte Ménehould
51000 CHALONS-EN-CHAMPAGNE
Tél. : 03 26 68 91 42
Fax. : 03 26 64 66 78
e-mail : .....chalons@drm-ge.fr

FISMES
1 Place Albert Camus
51170 FISMES
Tél. : 03 26 48 03 83
Fax. : 03 26 48 18 00
e-mail : .....fismes@drm-ge.fr

GUIGNICOURT
6 Avenue du Général de Gaulle
02190 GUIGNICOURT
Tél. : 03 23 79 75 44
Fax. : 03 23 79 92 15
e-mail : .....guignicourt@drm-ge.fr

DEPARTEMENT DE LA MARNE

COMMUNE DE SAINT MASMES

LOTISSEMENT : DE L'AVENT

PERMIS D'AMENAGER n° PA 051 505 19 K 0002 du 28/11/2019

PLAN DE VENTE
LOT N°4

Section Z, N°485
Superficie réelle : 723 m²
Superficie Plancher : 200 m²

SITUATION

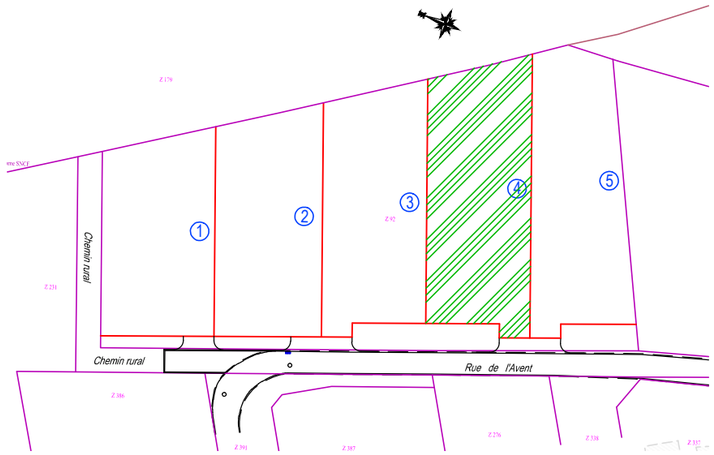

OBSERVATIONS :

L'emplacement des réseaux est à titre indicatif (correspond au plan projet)

La topographie du terrain date du levé topo d'origine (peut être modifiée après les travaux de viabilisation)

RÉFÉRENCES

N° AFFAIRE :	190514
RÉF. / RESP. :	PM/VC
DATE :	24/06/2020

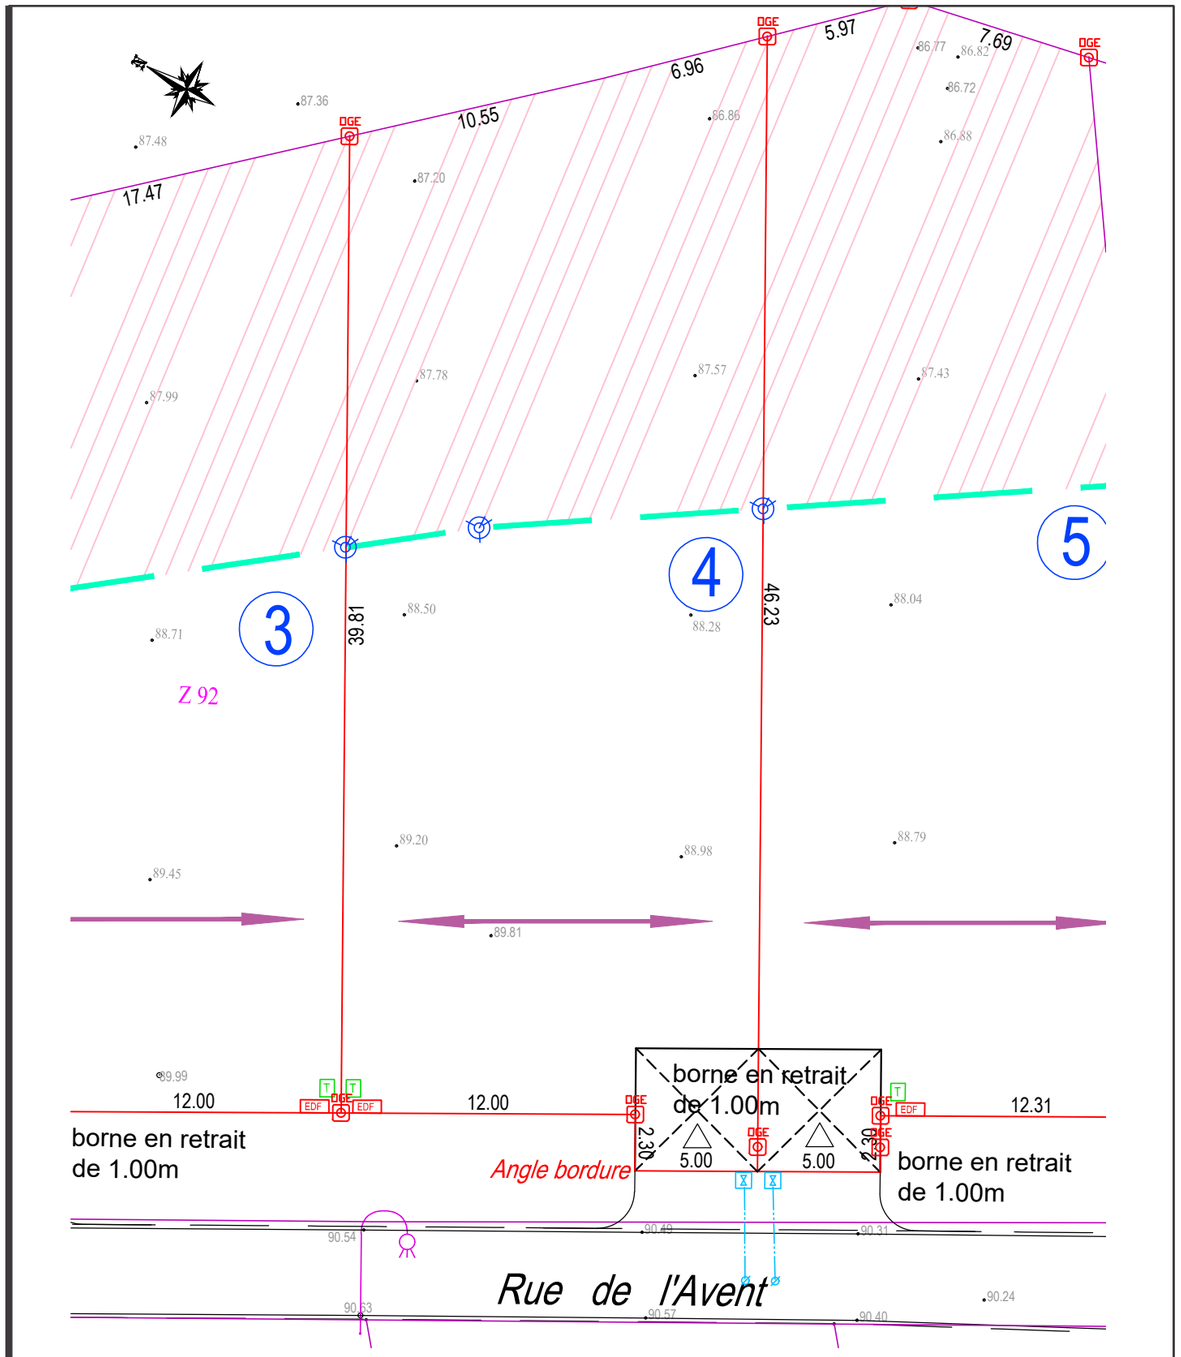

LÉGENDE RÉSEAUX

TELECOM
Regard 30x30
ELECTRICITE
Coffret EDF
EAU POTABLE
RESEAU BRANCHEMENT
Bouche à Clé
Regard de Brt. particulier

LÉGENDE BORNAGE

Borne nouvelle
Piquet

Cote périmètrique 38.45
Emplacement de la borne par rapport à la limite : borne en retrait de 1.00m

LÉGENDE RÉGLEMENT GRAPHIQUE

ACCES AU LOT
STATIONNEMENT PRIVATIF HORS CLOTURE EMPLACEMENT DEFINITIF
ZONE P.L.U.
ZONE NON AEDIFICANDI (zone N du PLU)
SENS DU FAITAGE PRINCIPAL

Echelle : 1/250 ème