


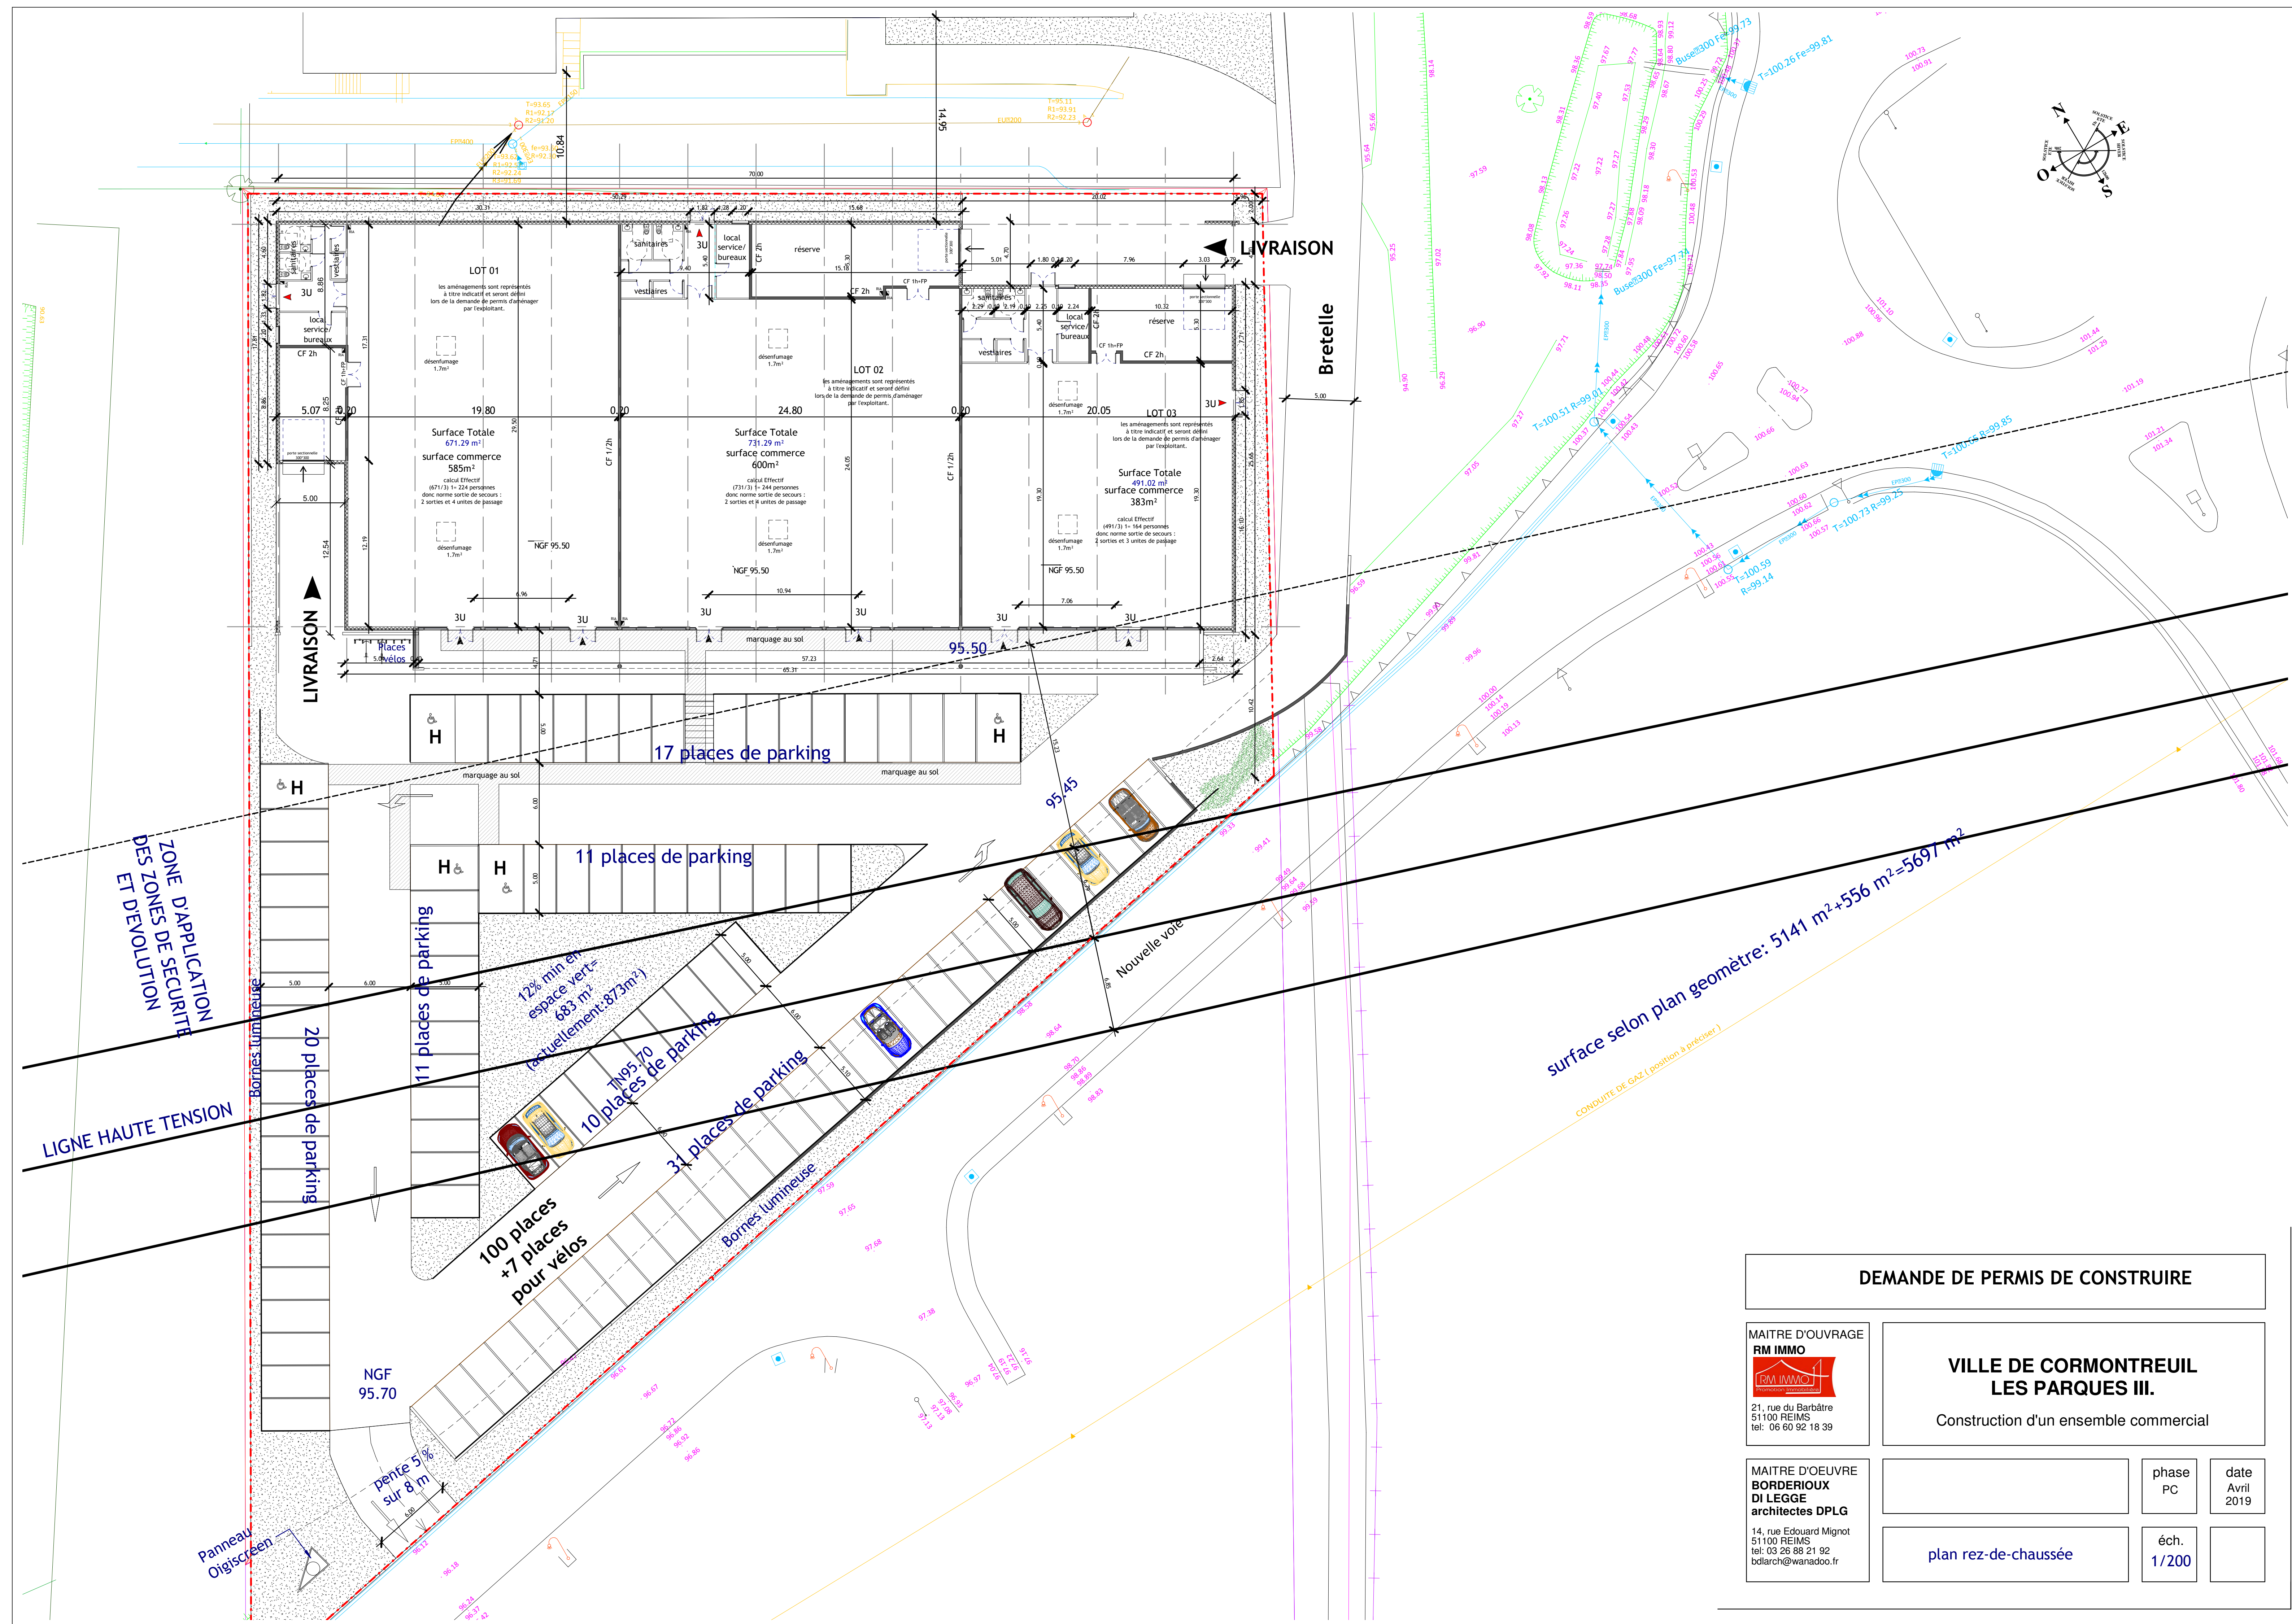

DEMANDE DE PERMIS DE CONSTRUIRE

MAITRE D'OUVRAGE
RM IMMO

21, rue du Barbâtre
51100 REIMS
tel: 06 60 92 18 39

**VILLE DE CORMONTREUIL
LES PARQUES III.**

Construction d'un ensemble commercial

MAITRE D'OEUVRE
**BORDERIOUX
DI LEGGE
architectes DPLG**

14, rue Edouard Mignot
51100 REIMS
tel: 03 26 88 21 92
bdlarch@wanadoo.fr

phase
PC

date
Avril
2019

plan rez-de-chaussée

éch.
1/200